


Grundstücks- bzw. Bauplatzgrenze

Wand und Säulen
REI 30 / EI 30 / E 30
und A2
sofern mit einer
Brandübertragung zu
rechnen ist

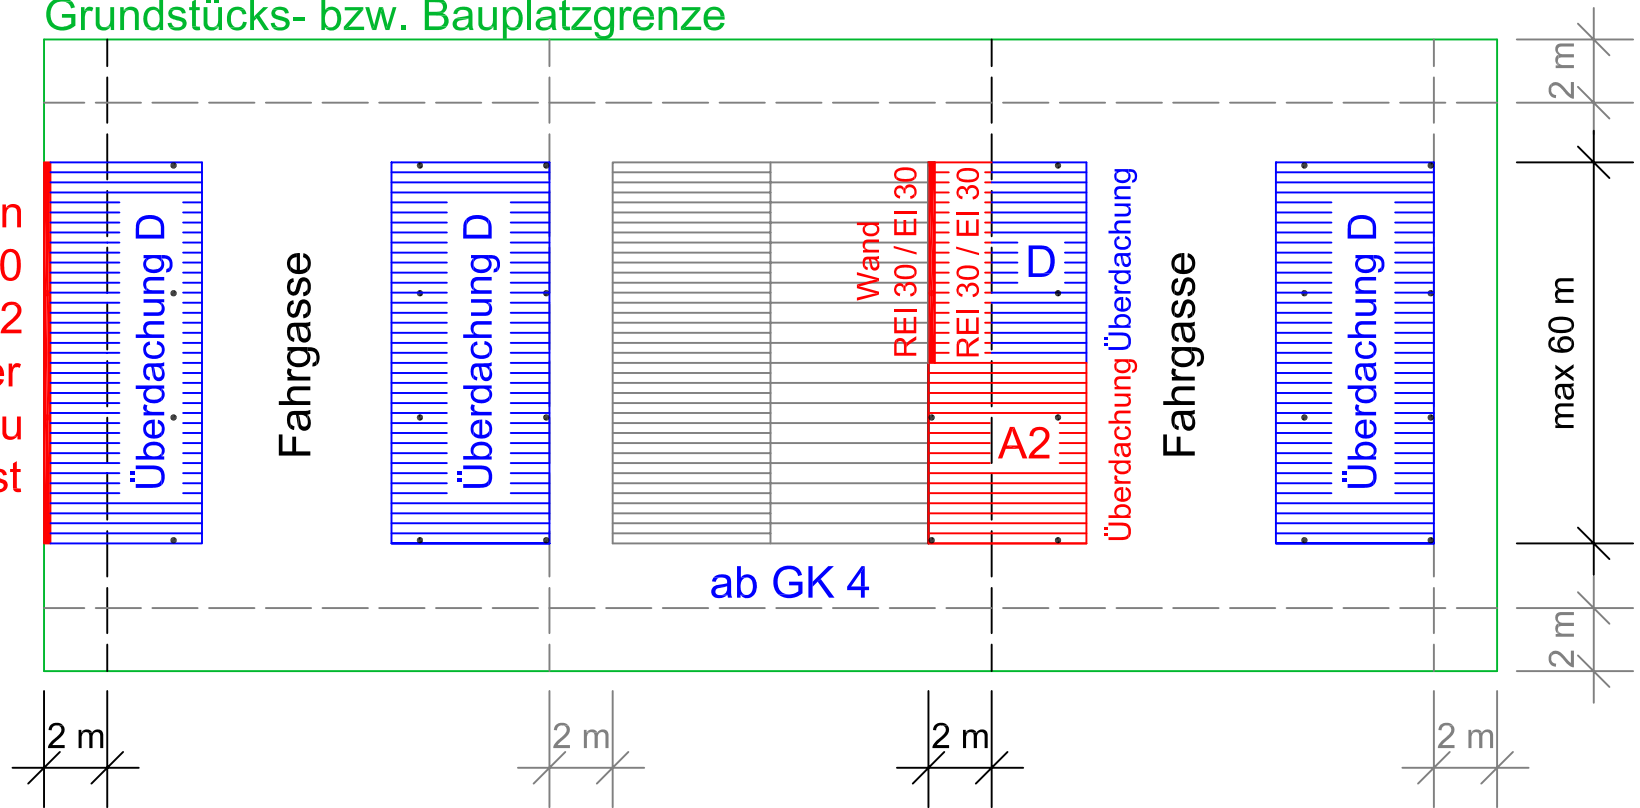

RL 2.2 Punkt 2.3

Überdachte Stellplätze > 250 m² ohne überdachte Fahrgassen ab GK 4

Ausgabe: April 2007

unterstützende Grafik Stand: 31.07.2008