


Grundstücks- bzw. Bauplatzgrenze

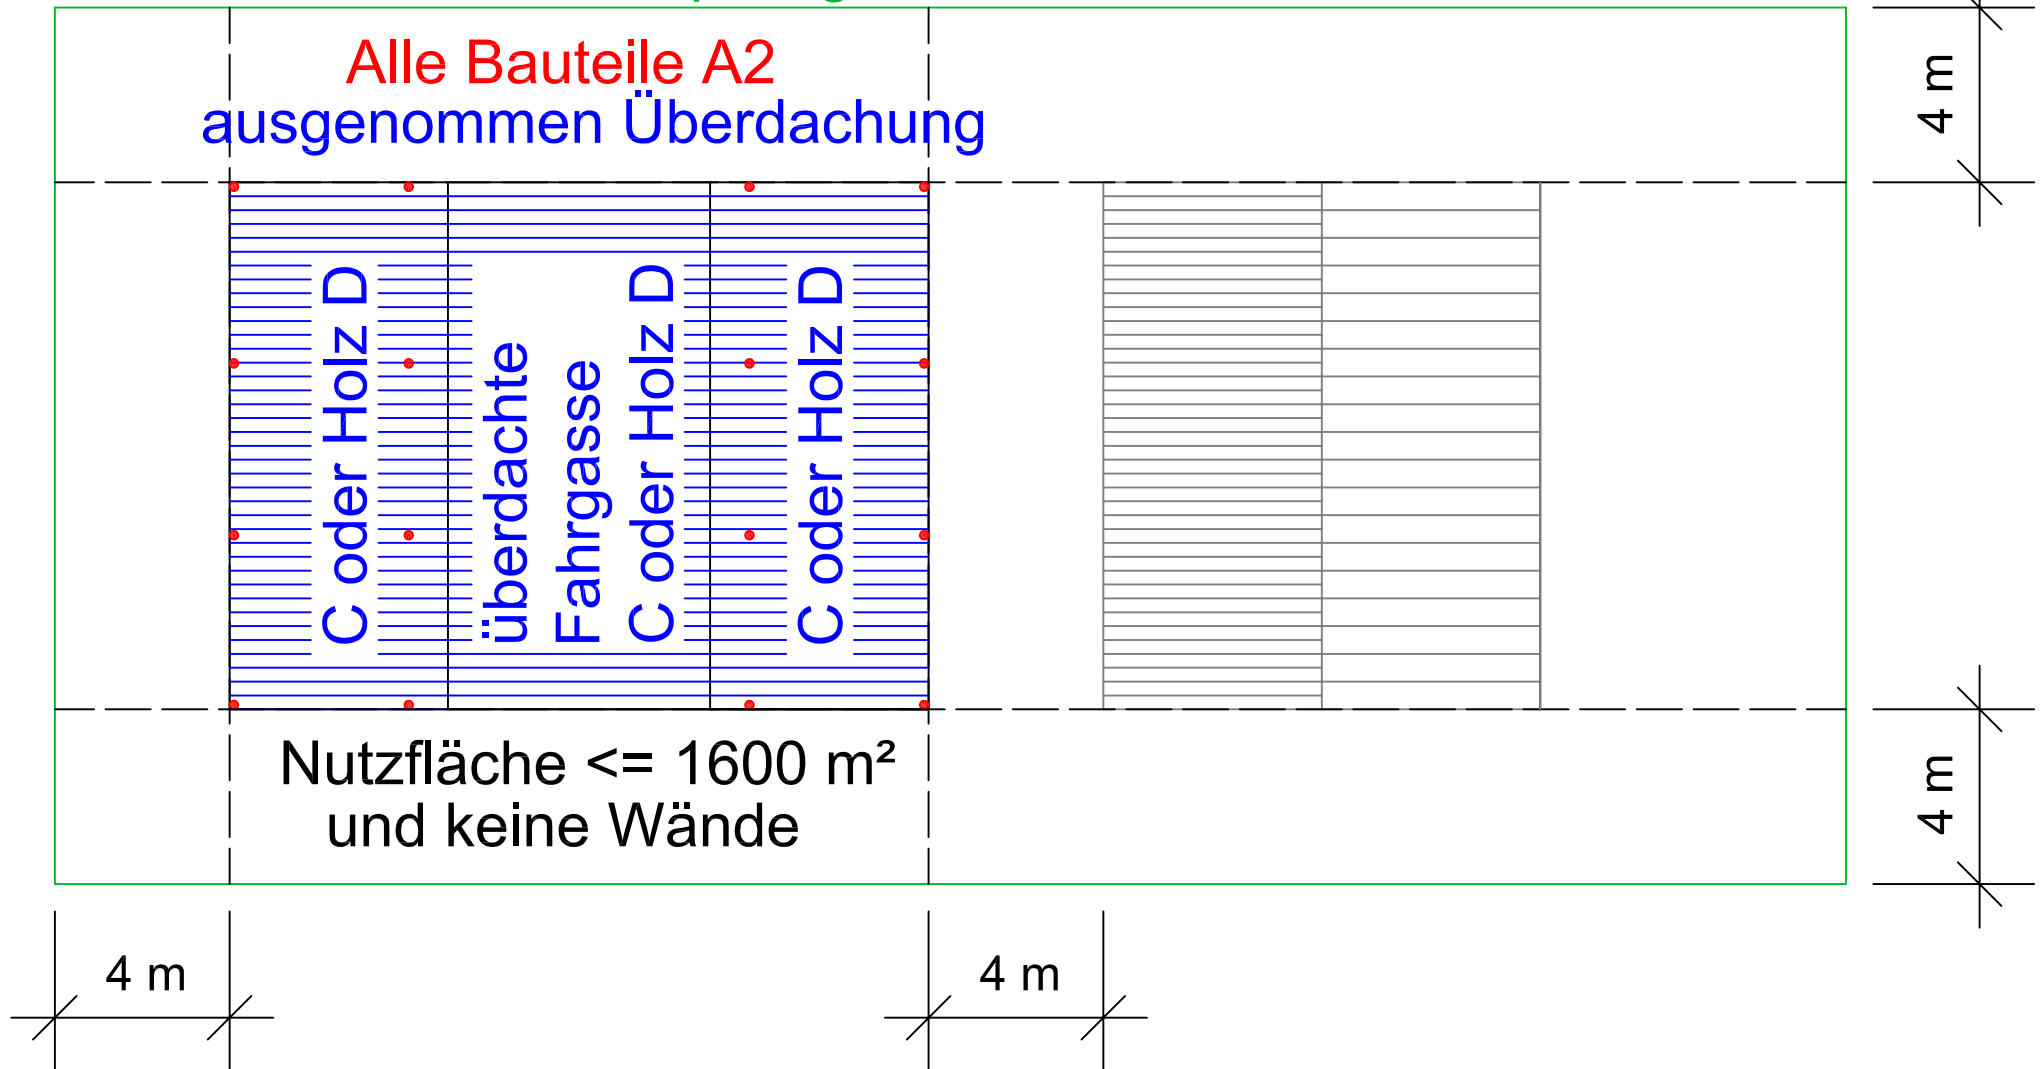

RL 2.2 Punkt 2.4.1
Überdachte Stellplätze $> 250 \text{ m}^2$ mit überdachten Fahrgassen freistehend

Ausgabe: April 2007

unterstützende Grafik Stand: 31.07.2008