


Grundstücks- bzw. Bauplatzgrenze

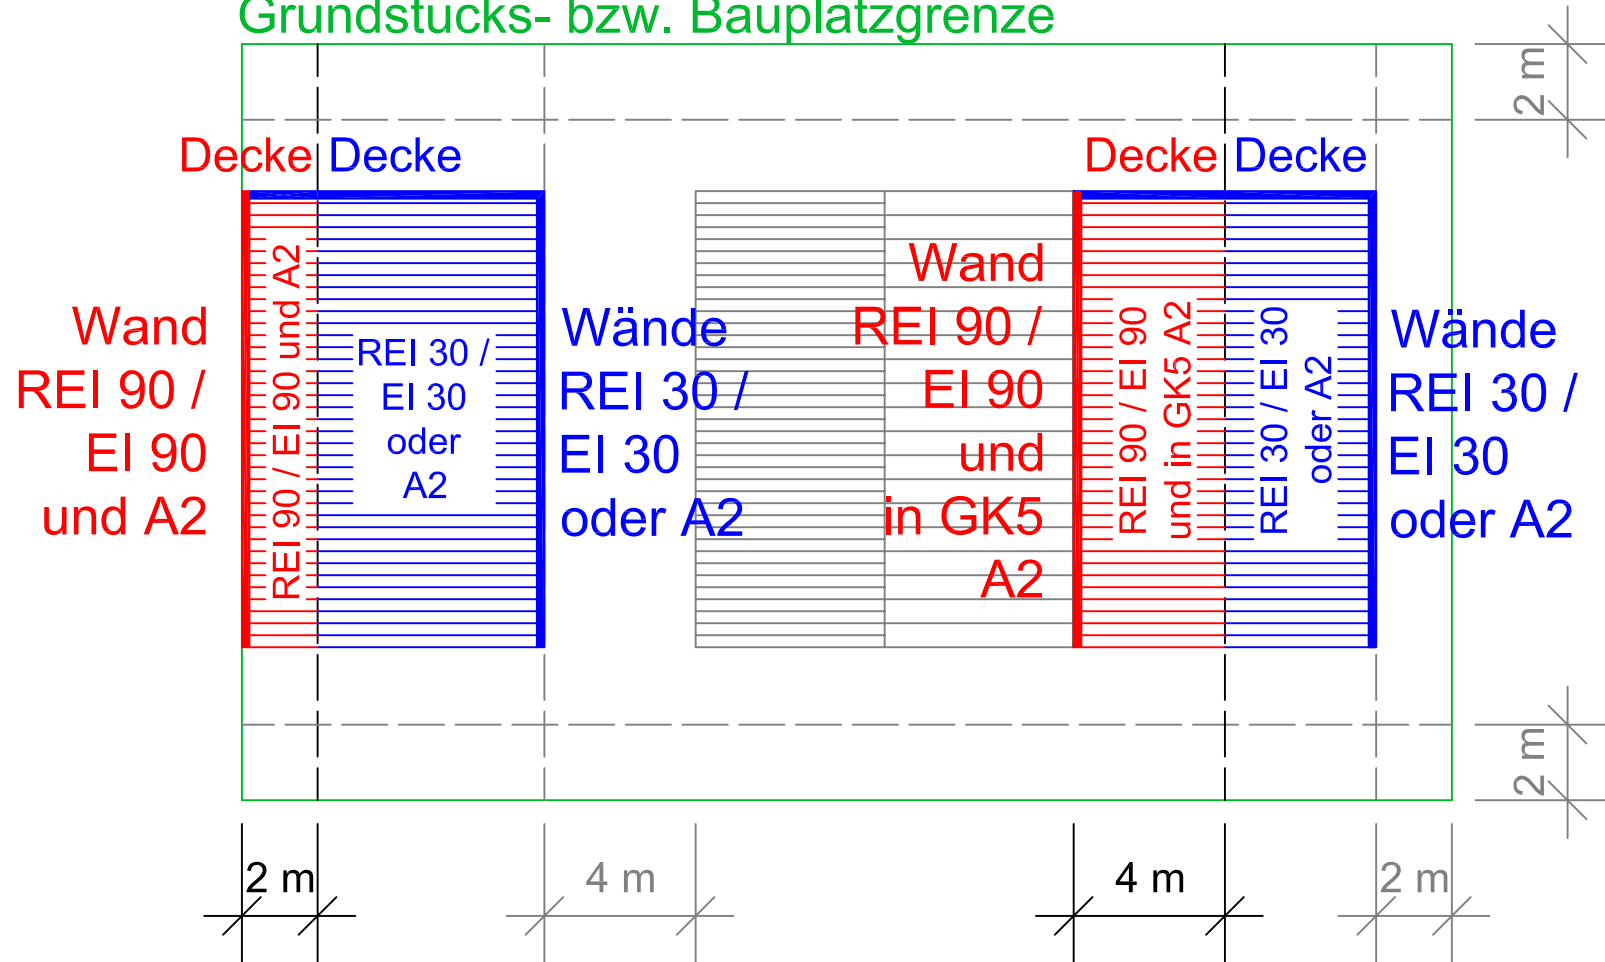

RL 2.2 Punkt 3 Garagen > 35 m² und ≤ 250 m²

Ausgabe: April 2007

unterstützende Grafik Stand: 31.07.2008