


Grundstücks- bzw. Bauplatzgrenze

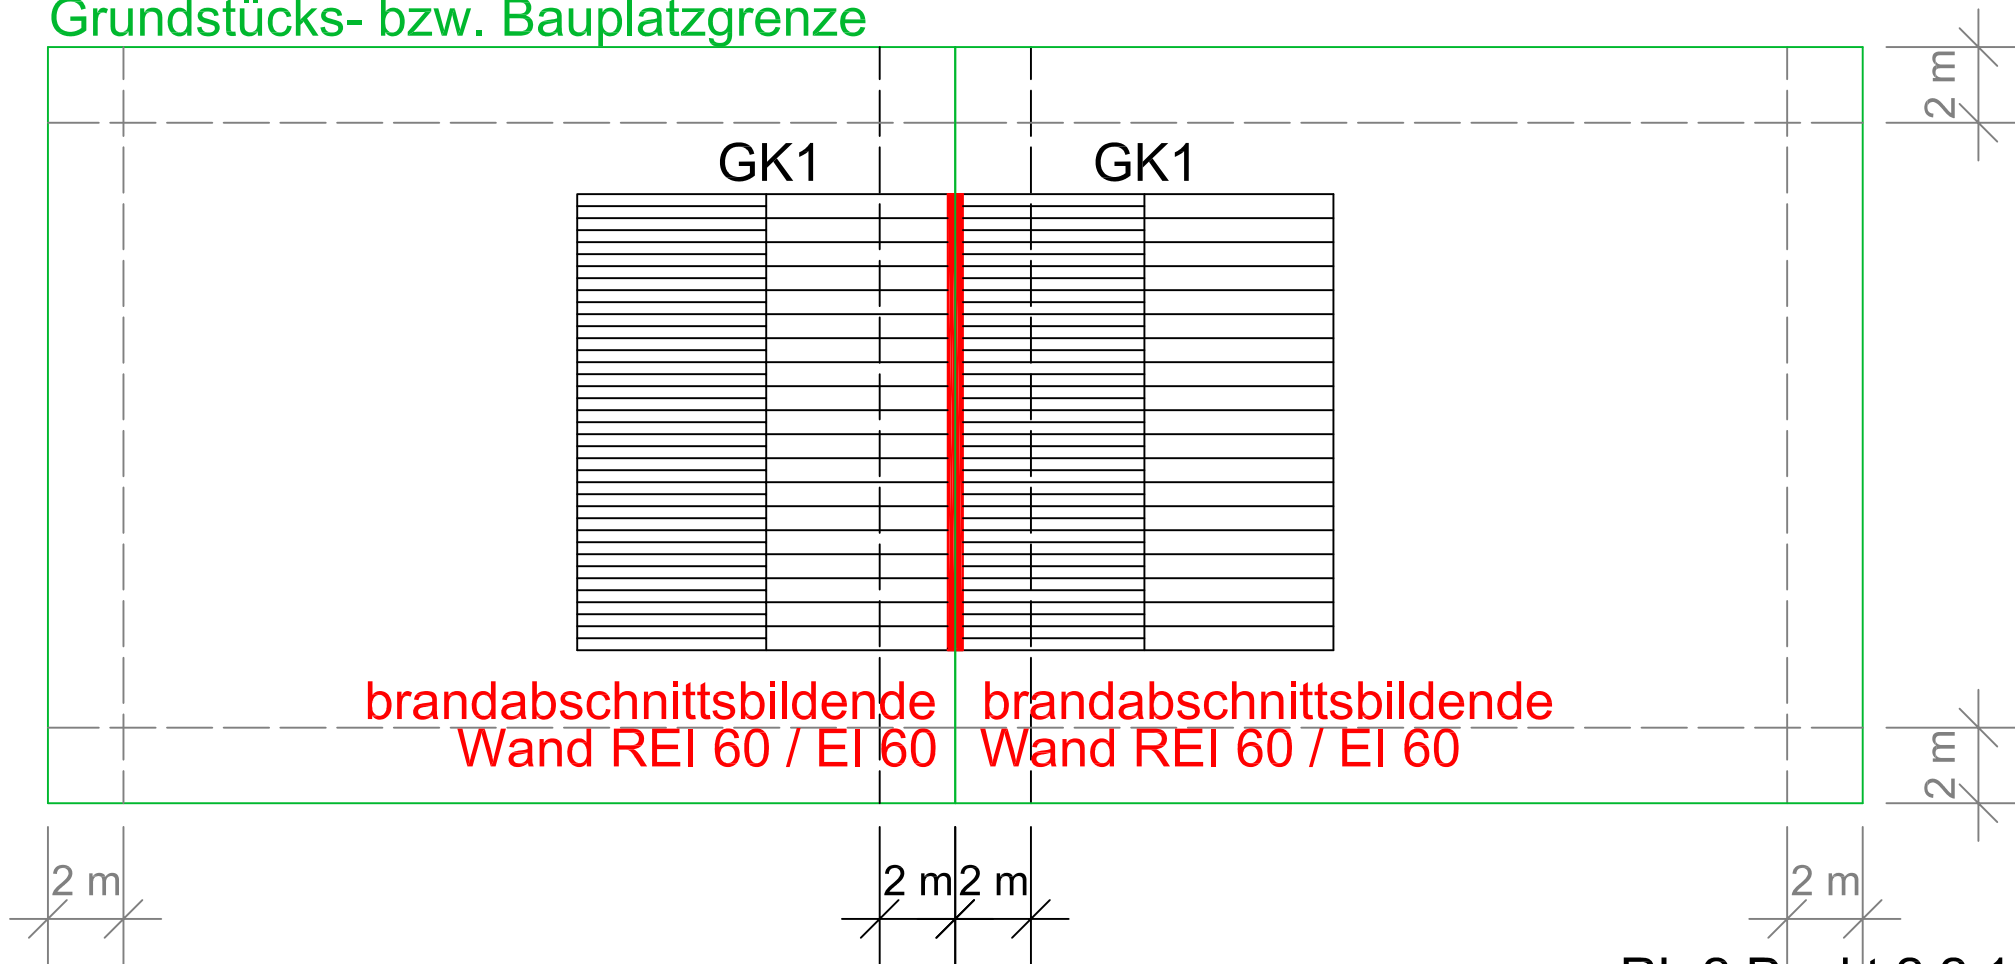

RL 2 Punkt 2.2.1

Zwei Gebäude der GK1 an der Grund- bzw. Bauplatzgrenze zusammengebaut

Ausgabe: April 2007

unterstützende Grafik Stand: 31.07.2008