


Grundstücks- bzw. Bauplatzgrenze

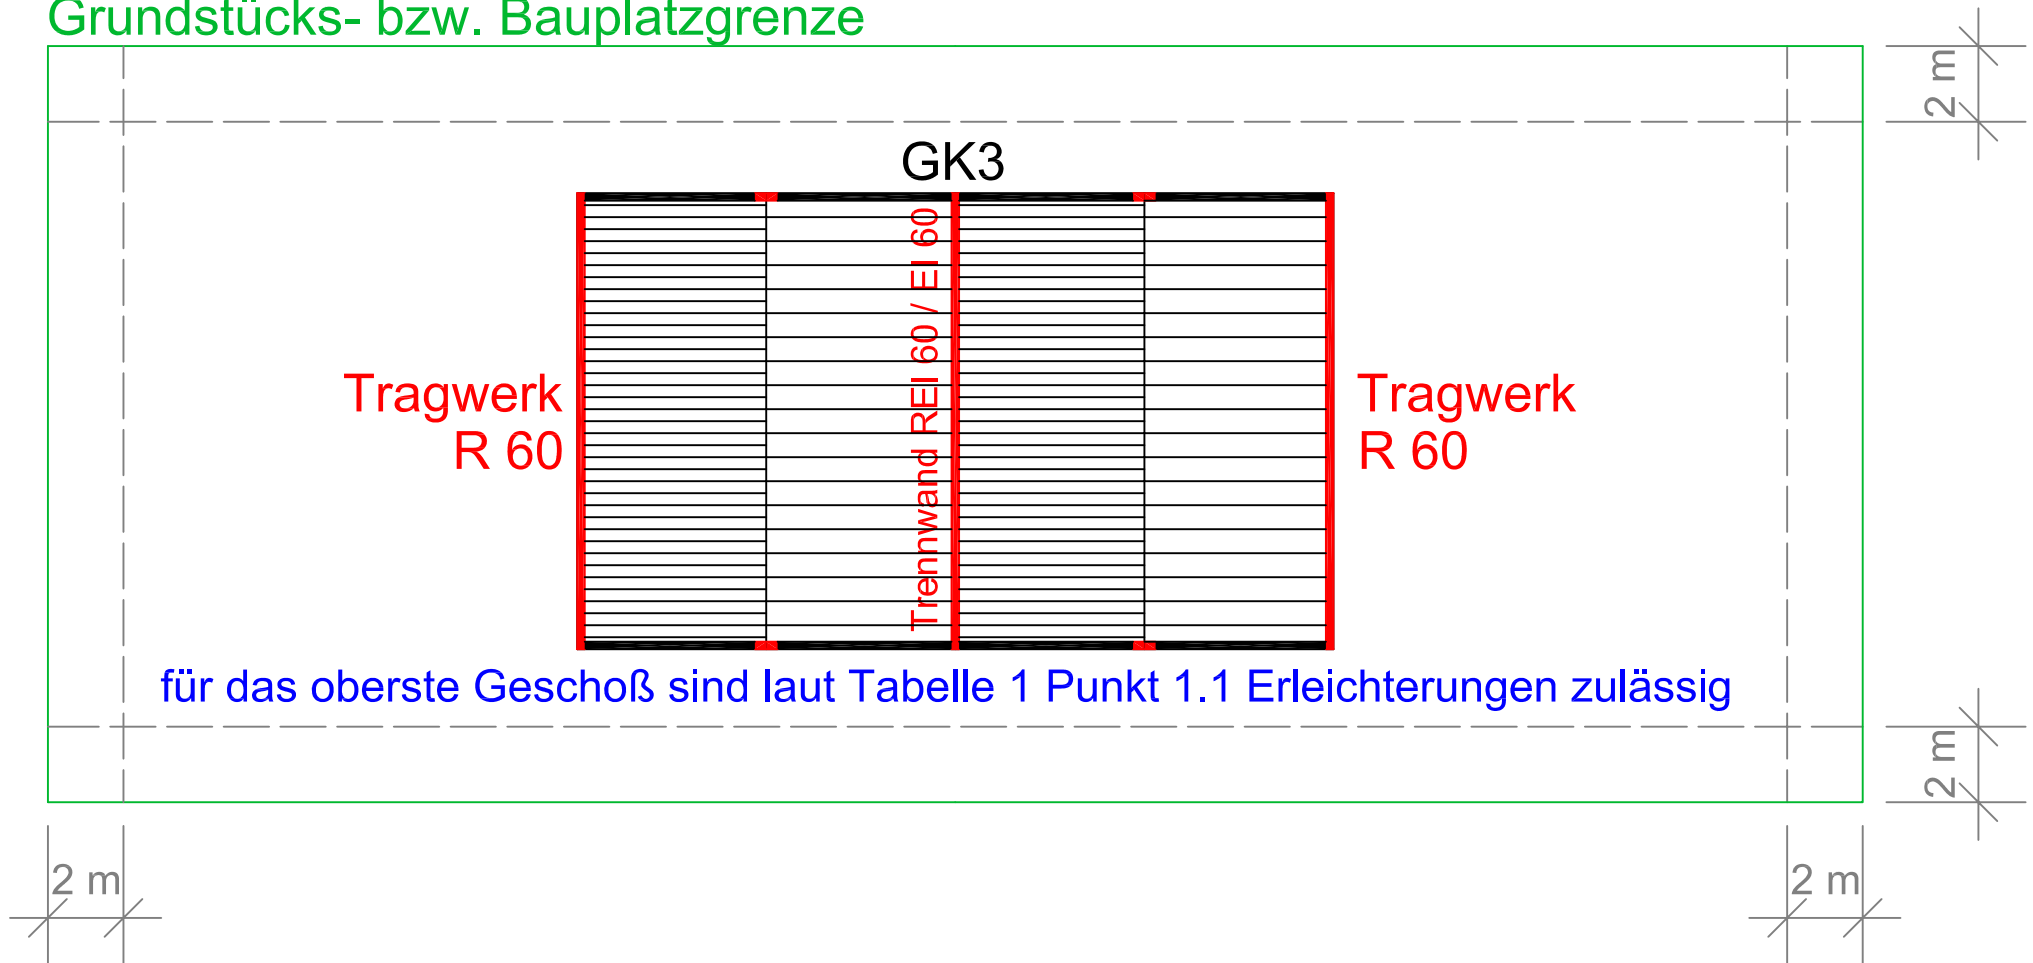

RL 2 Punkt 2.2.1 Zwei Wohnungen bzw. Betriebseinheiten in einem Gebäude > 400 m²



Ausgabe: April 2007

unterstützende Grafik Stand: 31.07.2008