


Nachbargrundstücks- bzw. Bauplatzgrenze

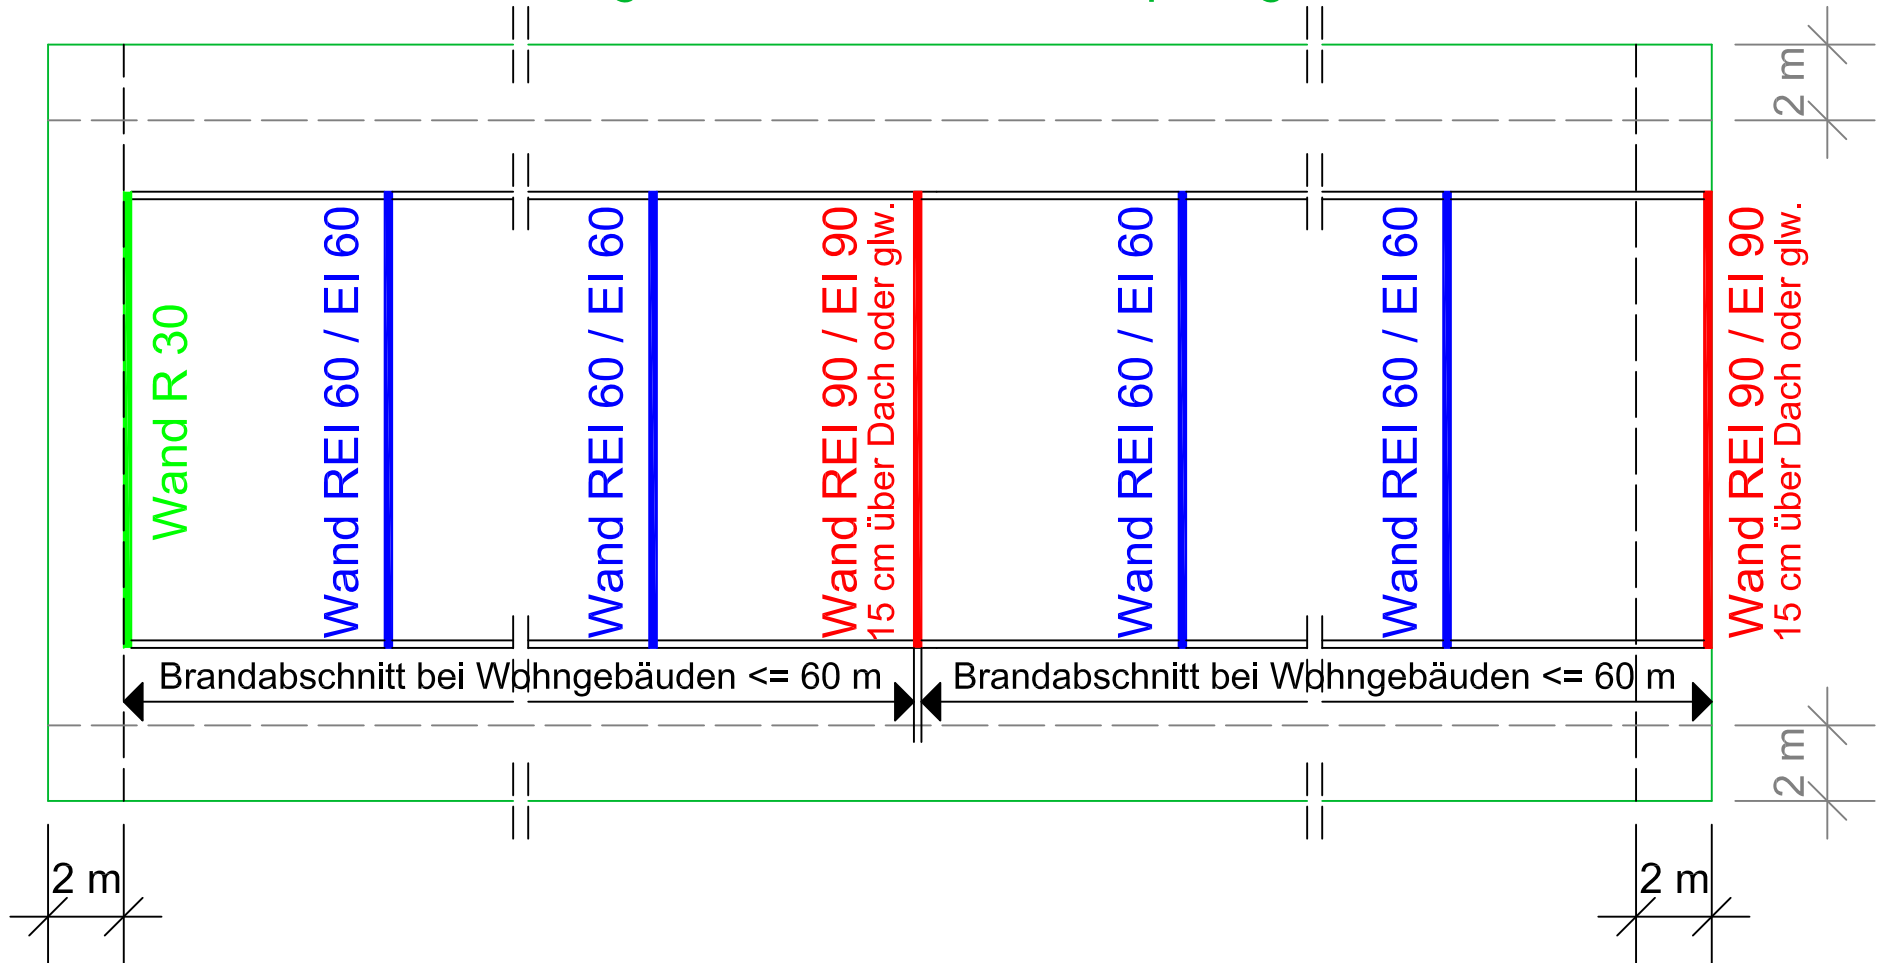

RL 2 Tabelle 1b Zeile 1, 2.4 und 3

Reihenhäuser der GK 2 auf einem gemeinsamen Grundstück bzw. Bauplatz

Ausgabe: März 2015

unterstützende Grafik Stand: 01.03.2016