


Nachbargrundstücks- bzw. Bauplatzgrenze

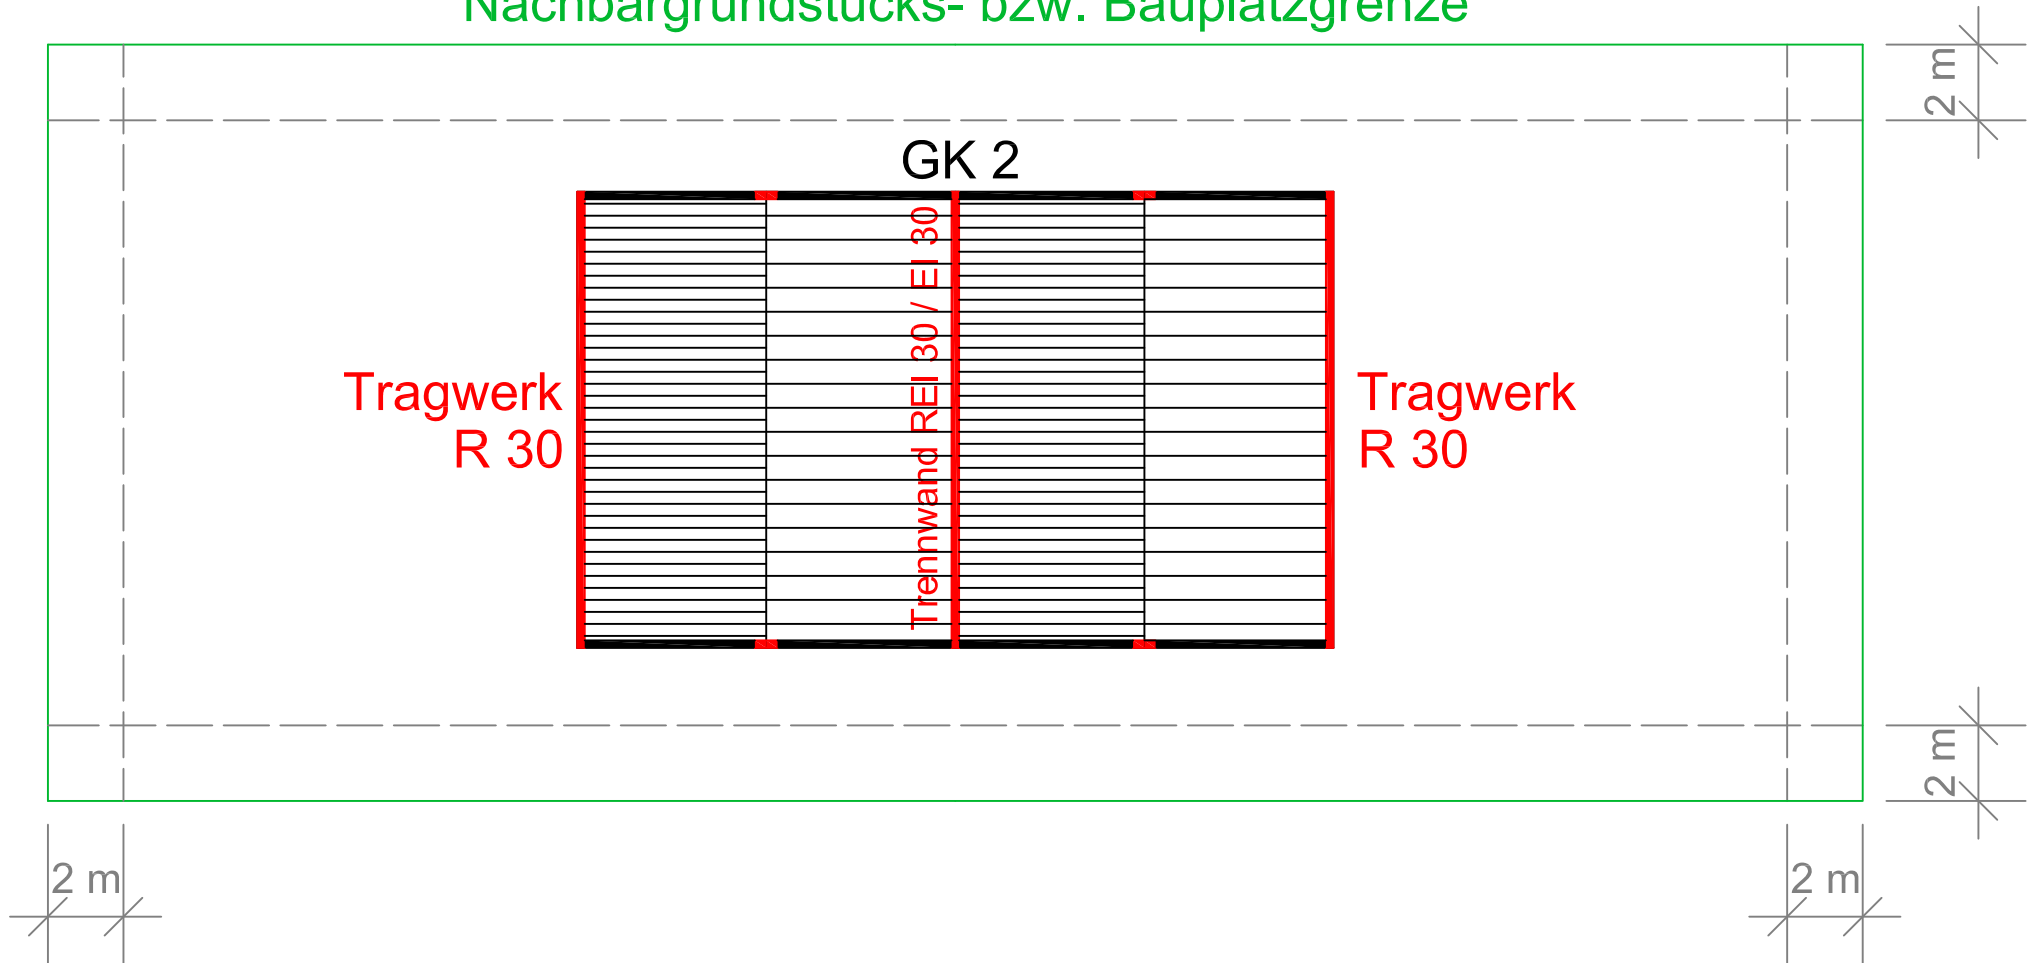

RL 2 Tabelle 1b Zeile 1 und 2 Gebäude der GK 2 $\leq 400 \text{ m}^2$ oder freistehende Gebäude mit ausschließlich Wohnnutzung $\leq 800 \text{ m}^2$