


## Nachbargrundstücks- bzw. Bauplatzgrenzen

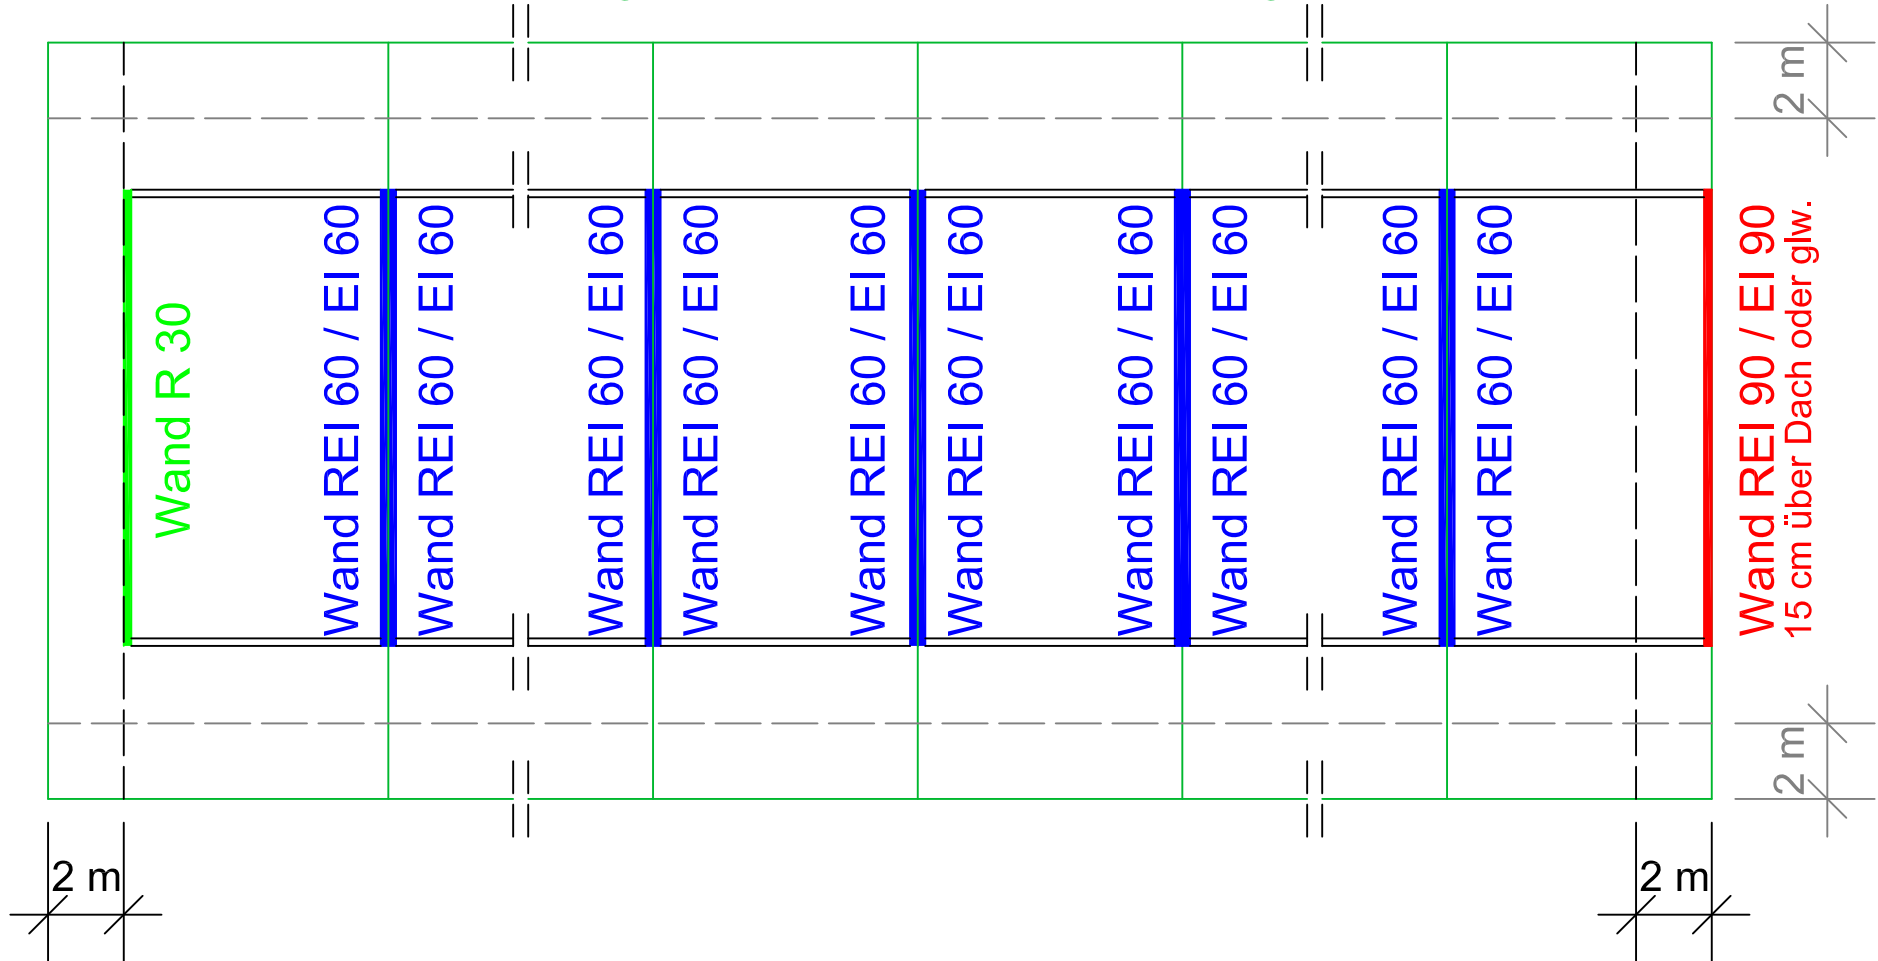

RL 2 Tabelle 1b Zeile 1 und 3 in Verbindung mit Fußnote 2  
Reihenhäuser der GK 2 auf jeweils eigenem Grundstück bzw. Bauplatz