


Nachbargrundstücks- bzw. Bauplatzgrenze

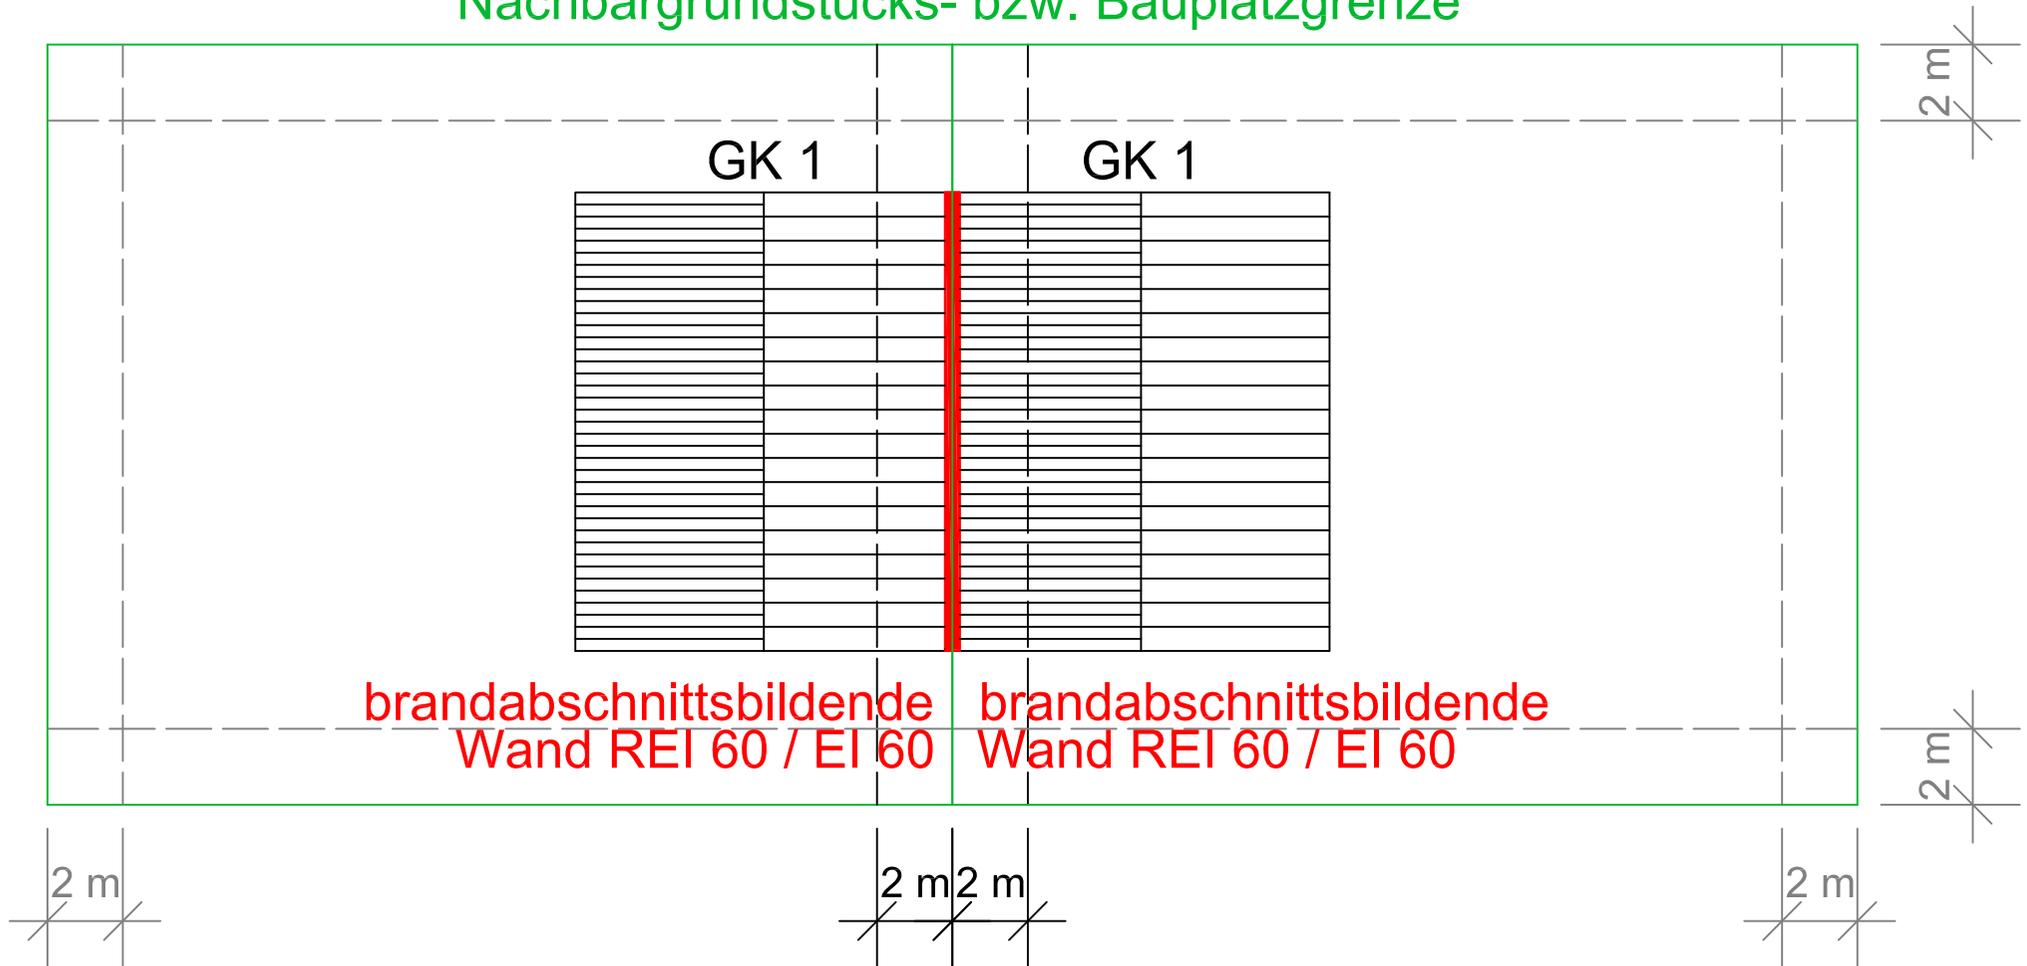

RL 2 Tabelle 1b Zeile 3 zwei Gebäude der GK 1
an der Nachbargrundstücks- bzw. Bauplatzgrenze zusammengebaut