


Grundstücks- bzw. Bauplatzgrenze

Wand und Säulen  
REI 30 / EI 30 / E 30  
und A2  
sofern mit einer  
Brandübertragung zu  
rechnen ist

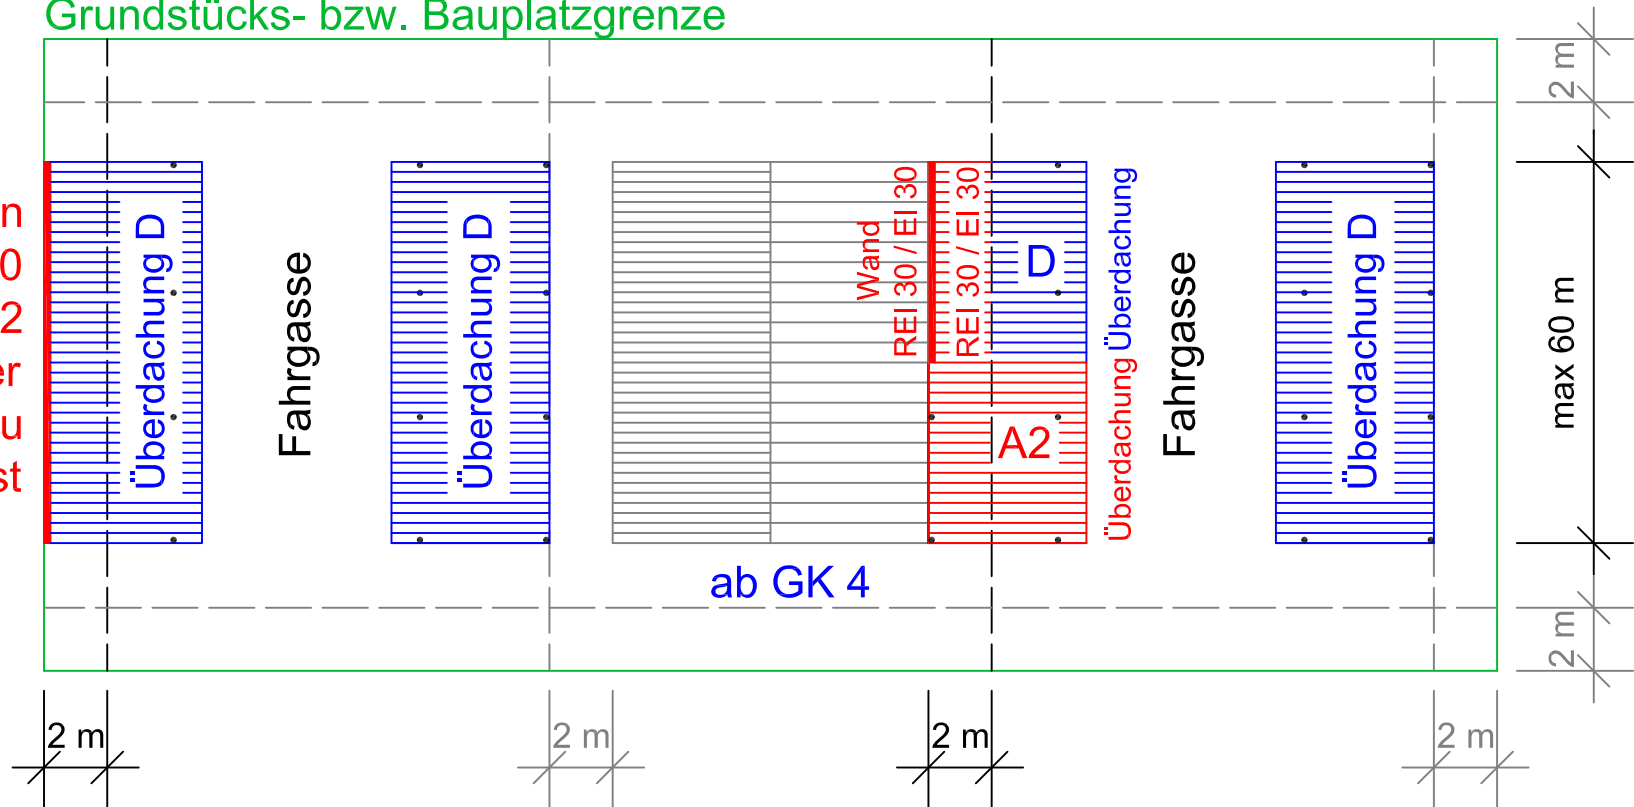

RL 2.2 Punkt 2.3

Überdachte Stellplätze > 250 m<sup>2</sup> ohne überdachte Fahrgassen ab GK 4

Ausgabe: April 2007

unterstützende Grafik Stand: 31.07.2008