


Grundstücks- bzw. Bauplatzgrenze

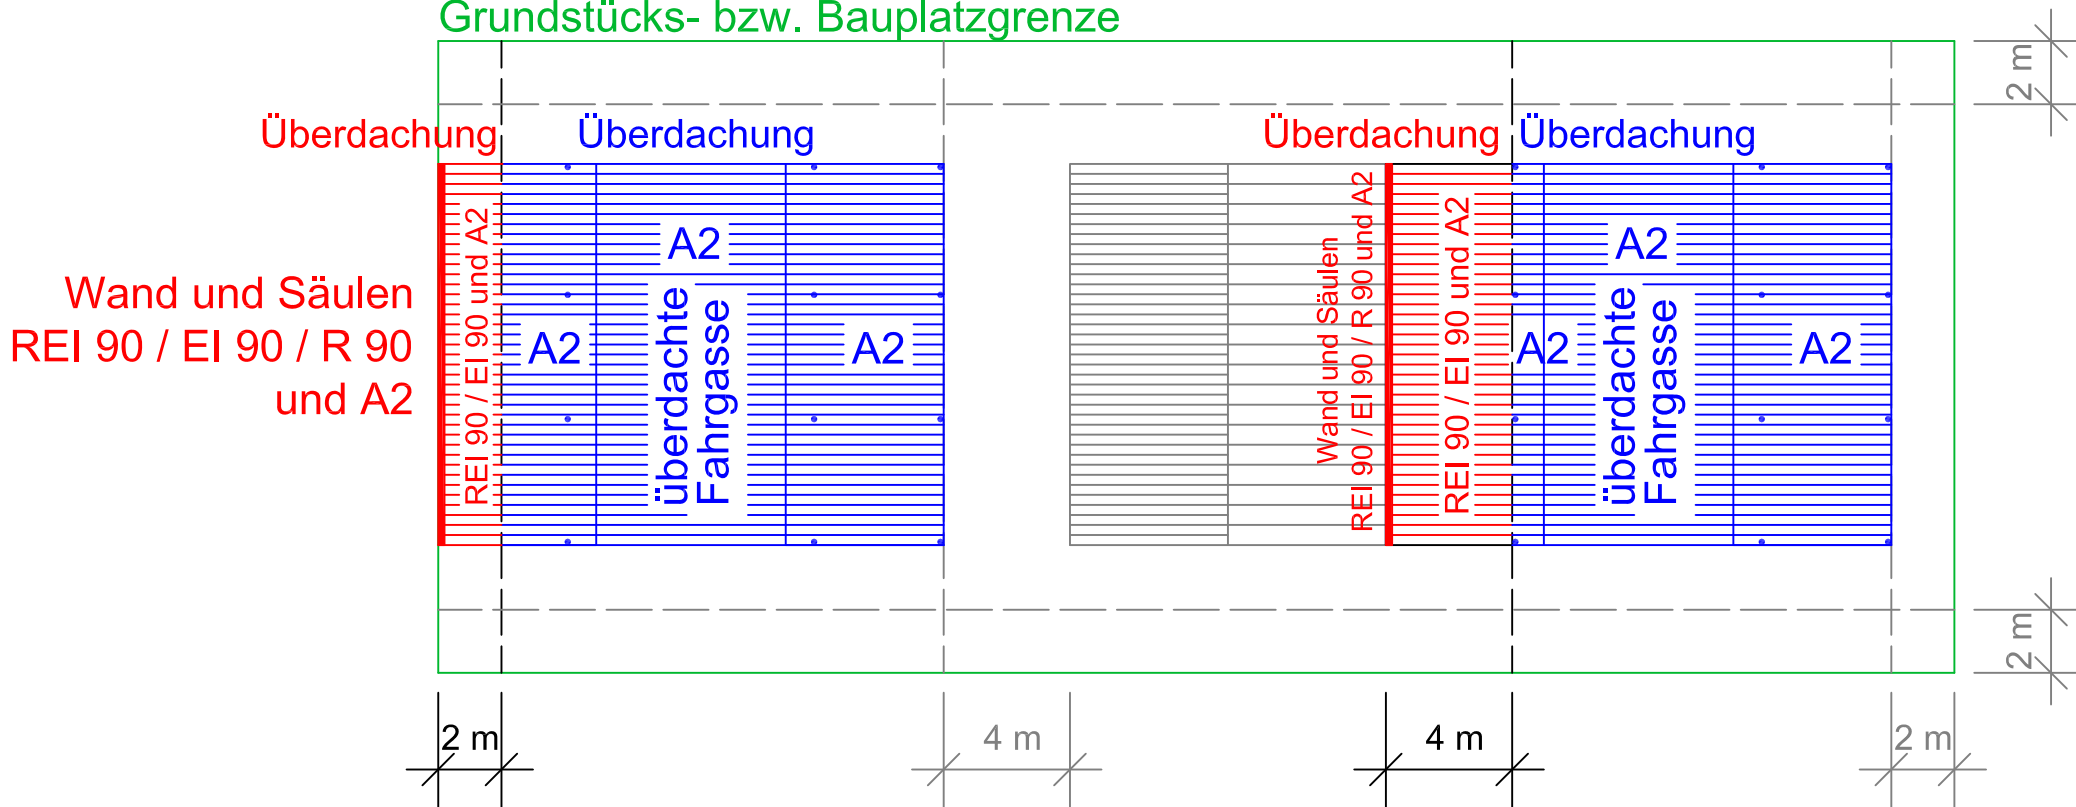

RL 2.2 Punkt 2.4.2

Überdachte Stellplätze > 250 m² mit überdachten Fahrgassen

Ausgabe: April 2007

unterstützende Grafik Stand: 31.07.2008