


Nachbargrundstücks- bzw. Bauplatzgrenze

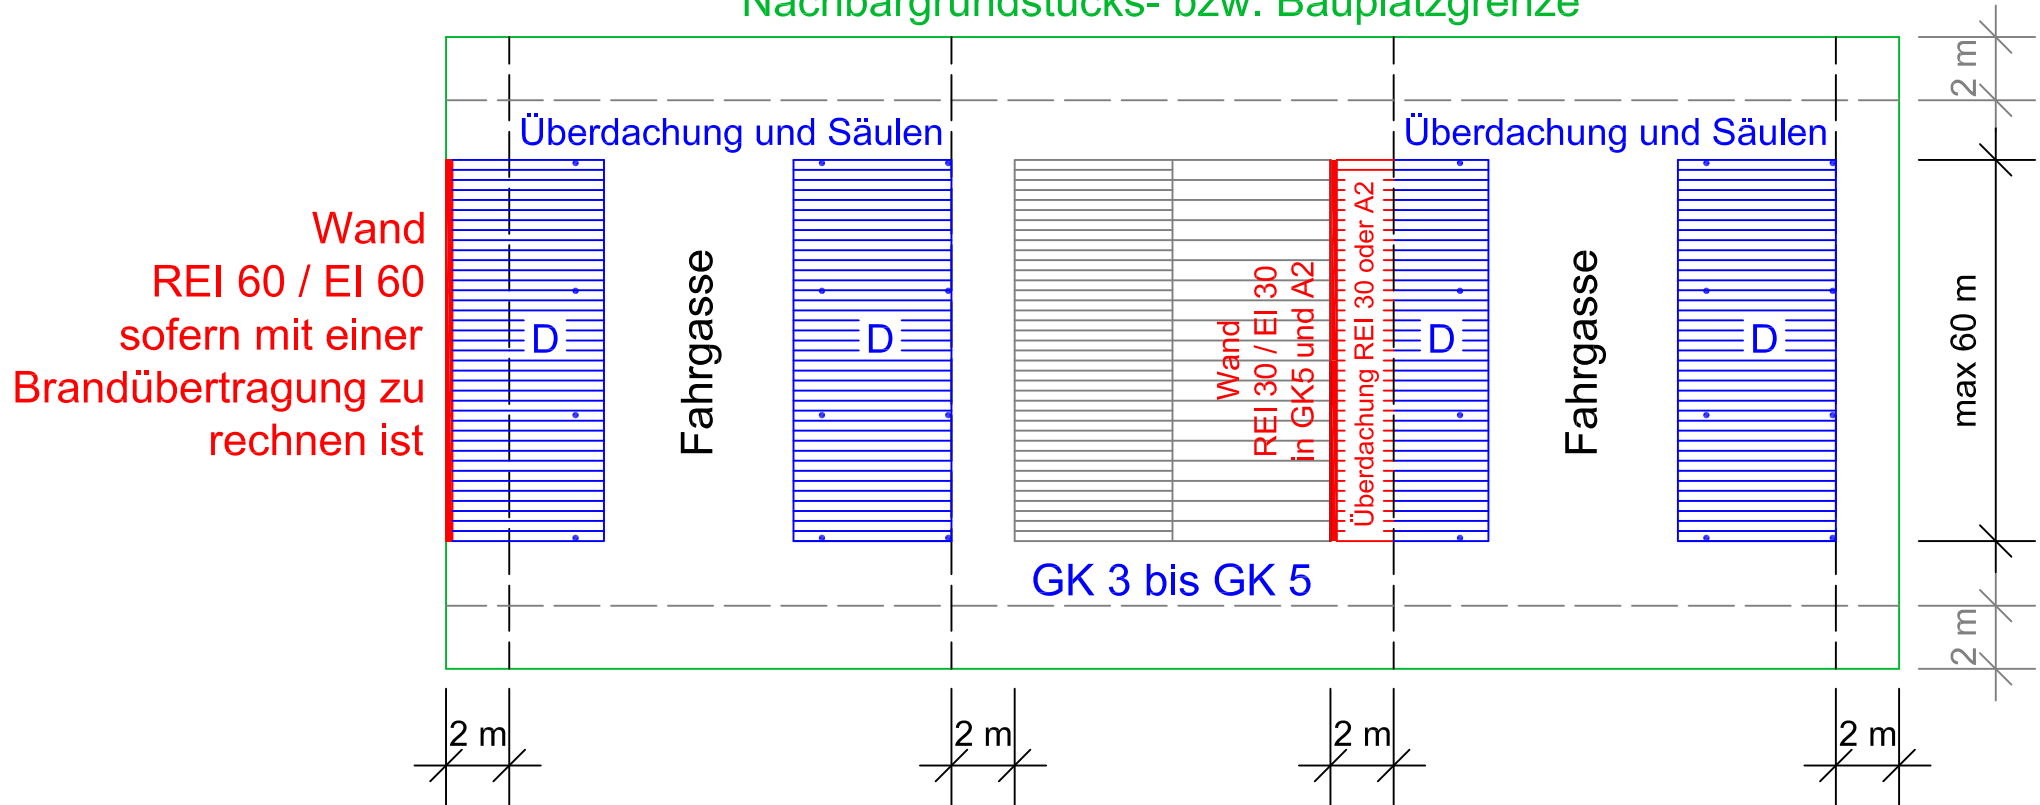

RL 2.2 Punkt 4.1

Überdachte Stellplätze > 250 m² ohne überdachte Fahrgassen
in Verbindung mit Gebäuden der GK 3 bis GK 5

Ausgabe: März 2015