


## Nachbargrundstücks- bzw. Bauplatzgrenze

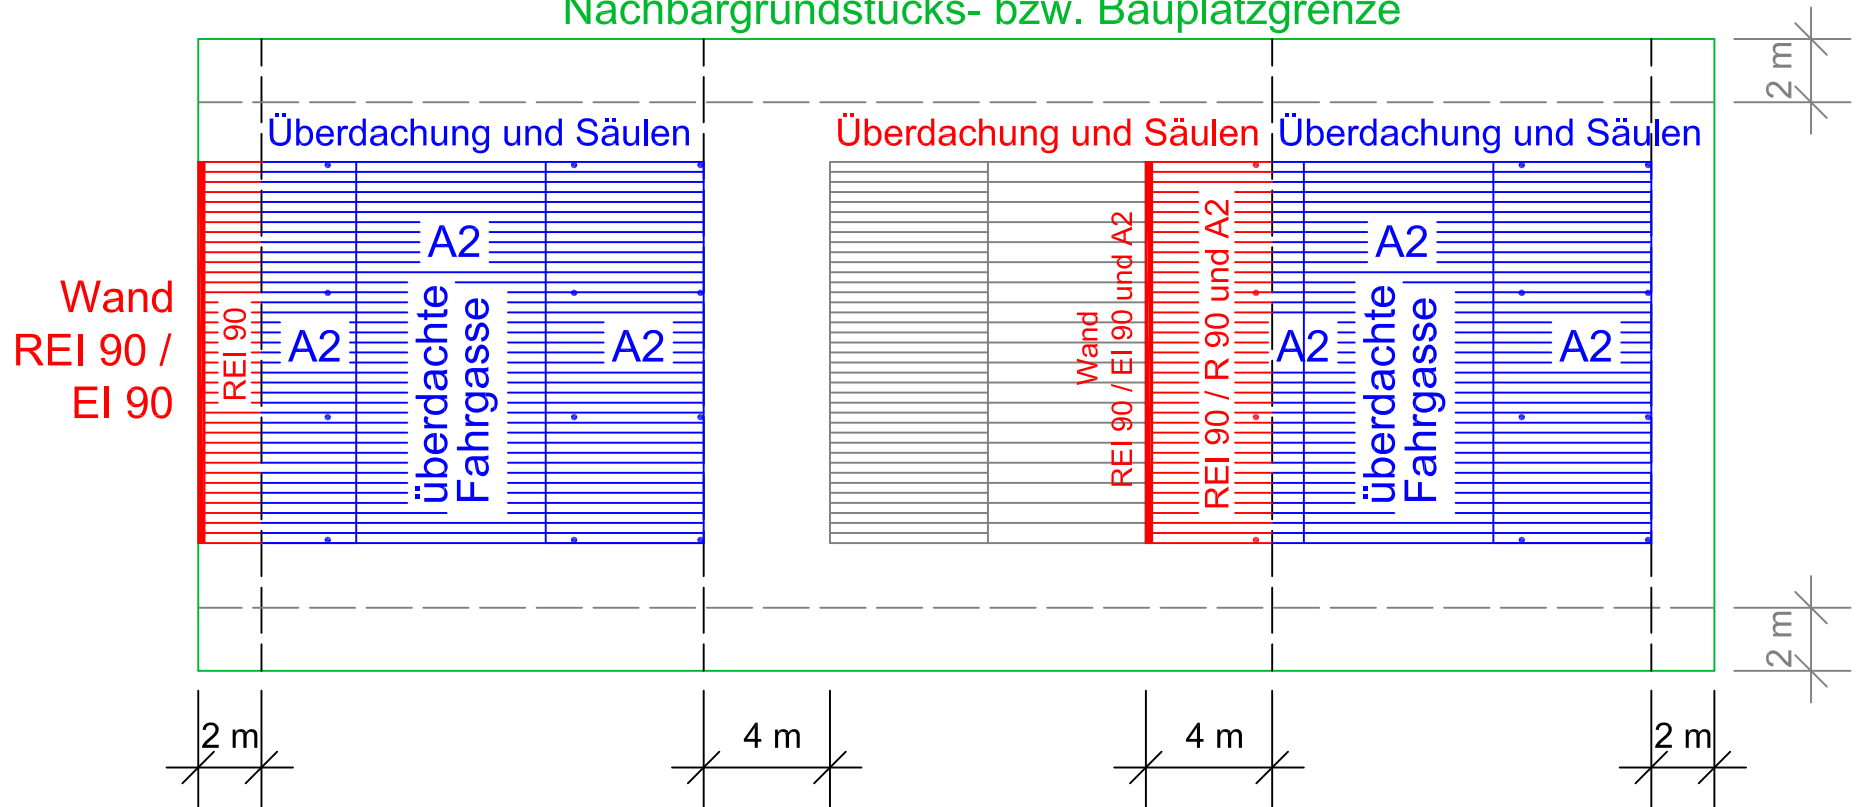

RL 2.2 Punkt 4.2

Überdachte Stellplätze > 250 m<sup>2</sup> mit überdachten Fahrgassen

Ausgabe: März 2015

unterstützende Grafik Stand: 01.03.2016