


## Nachbargrundstücks- bzw. Bauplatzgrenze

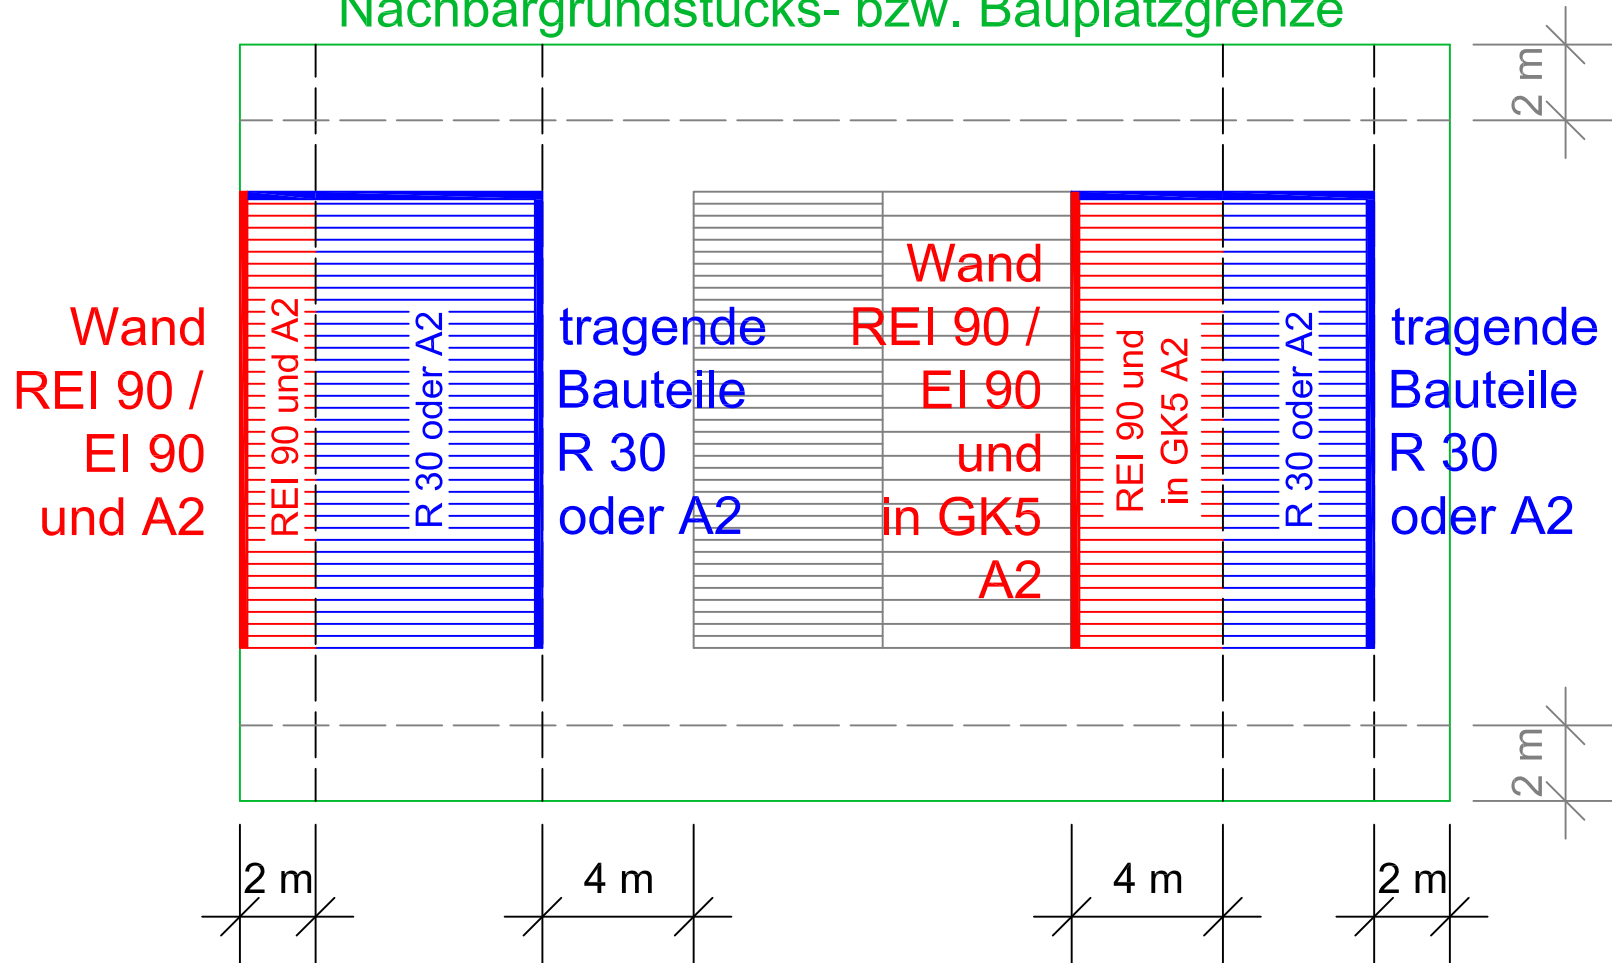

RL 2.2 Tabelle 1 Punkt 2.1, 2.2 und 2.3 Garagen > 50 m<sup>2</sup> und ≤ 250 m<sup>2</sup>

Ausgabe: März 2015