


## Grundstücks- bzw. Bauplatzgrenze

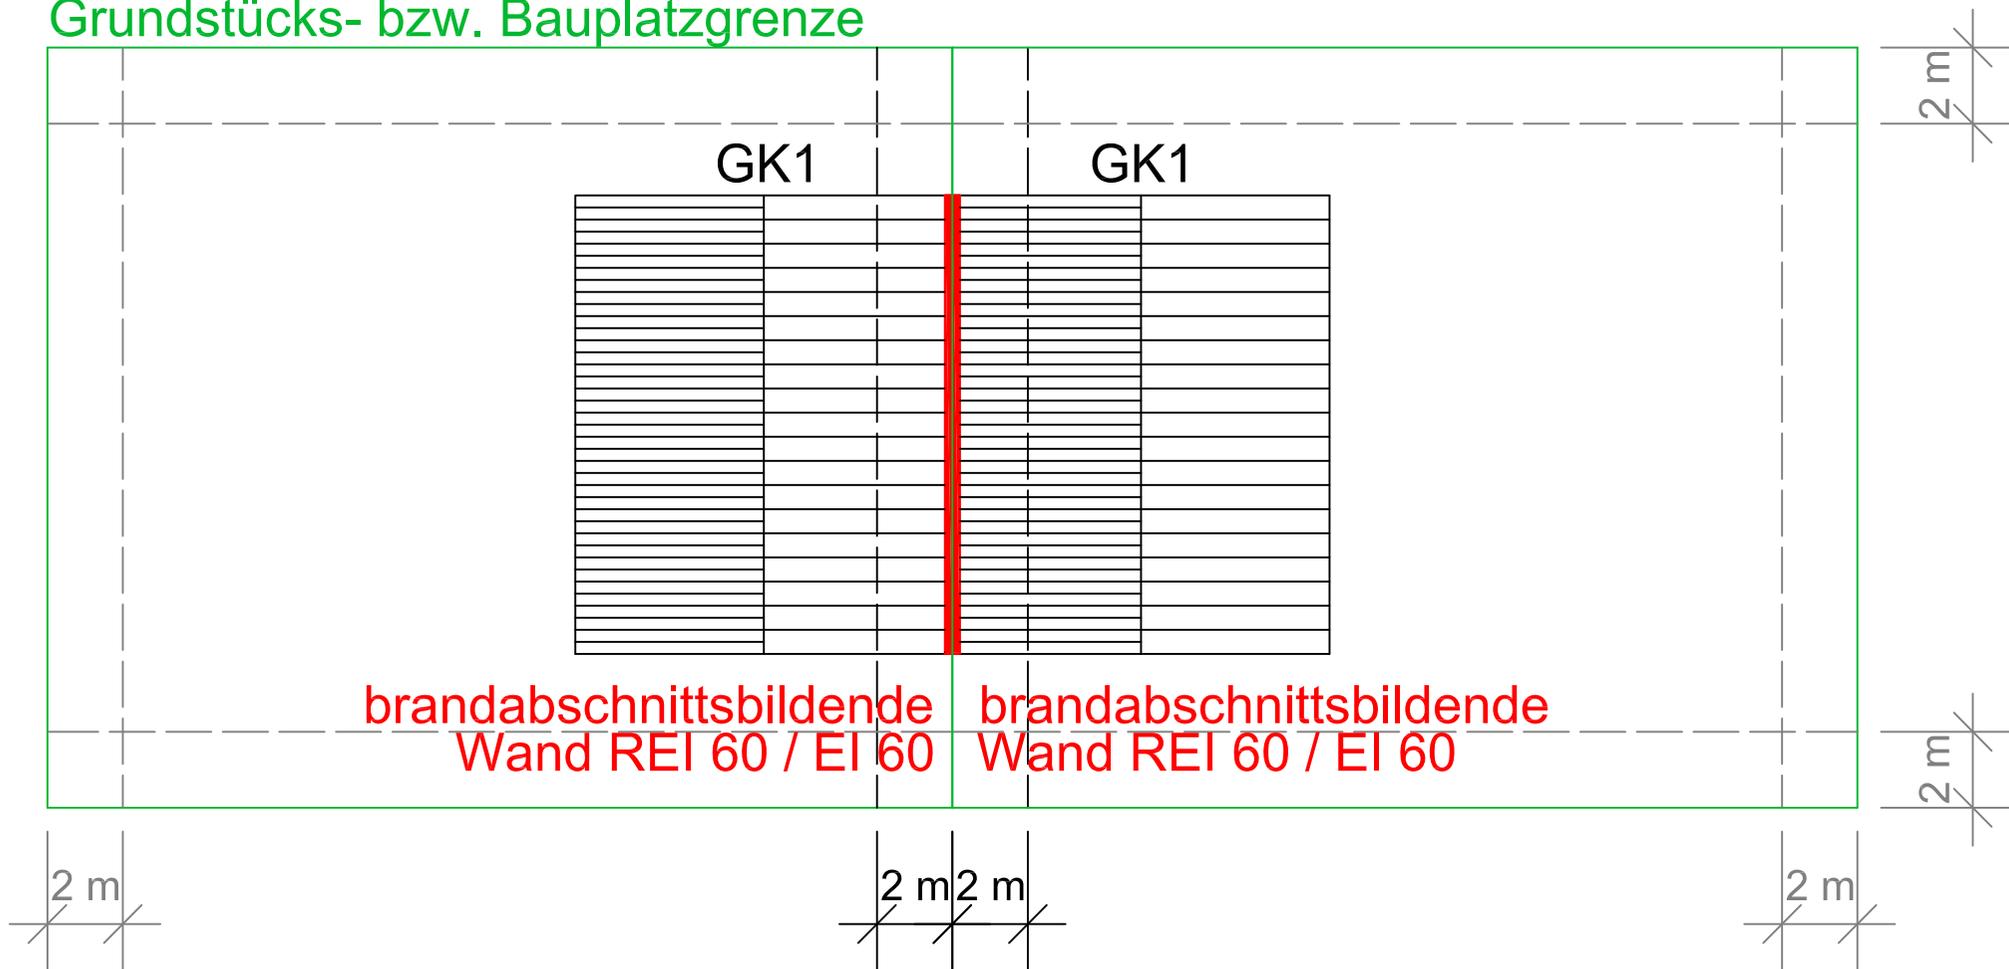

Zwei Gebäude der GK1 an der Grund- bzw. Bauplatzgrenze zusammengebaut