


Grundstücks- bzw. Bauplatzgrenze

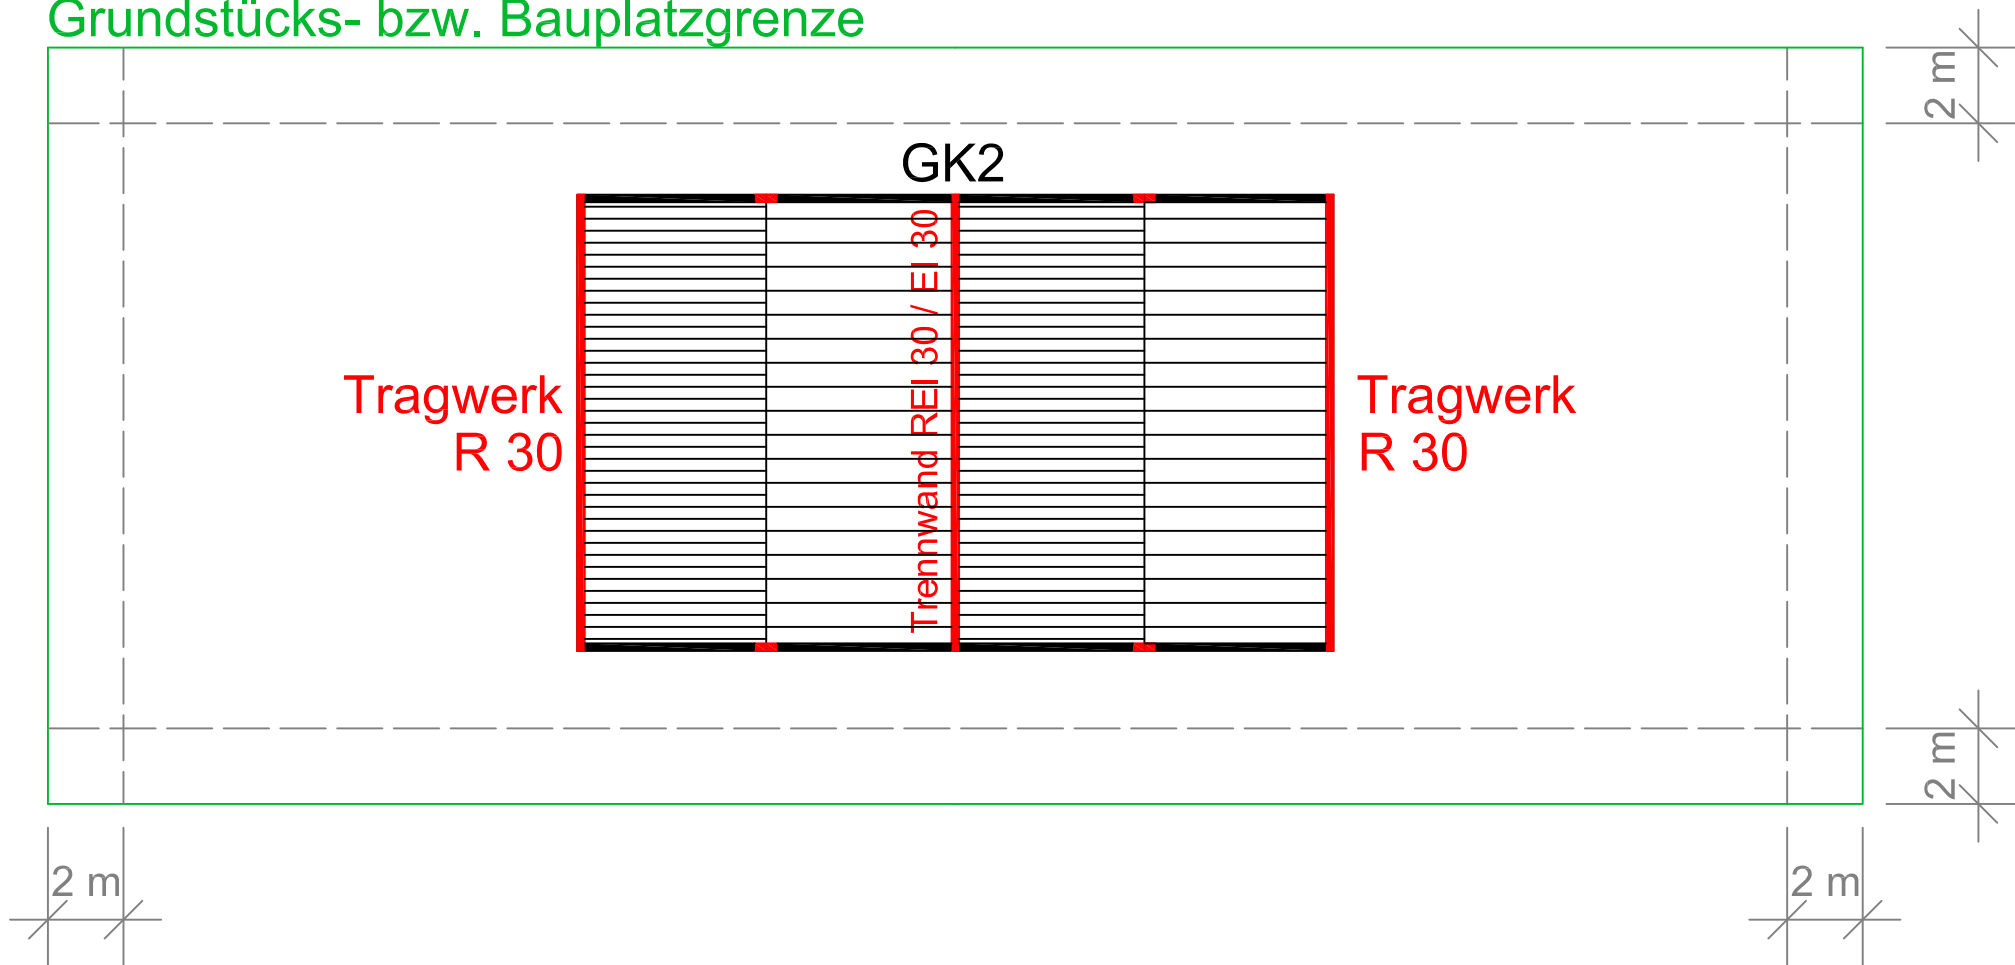

Zwei Wohnungen bzw. Betriebseinheiten in einem Gebäude $\leq 400 \text{ m}^2$

Ausgabe: April 2007

unterstützende Grafik Stand: 31.07.2008