


Grundstücks- bzw. Bauplatzgrenze

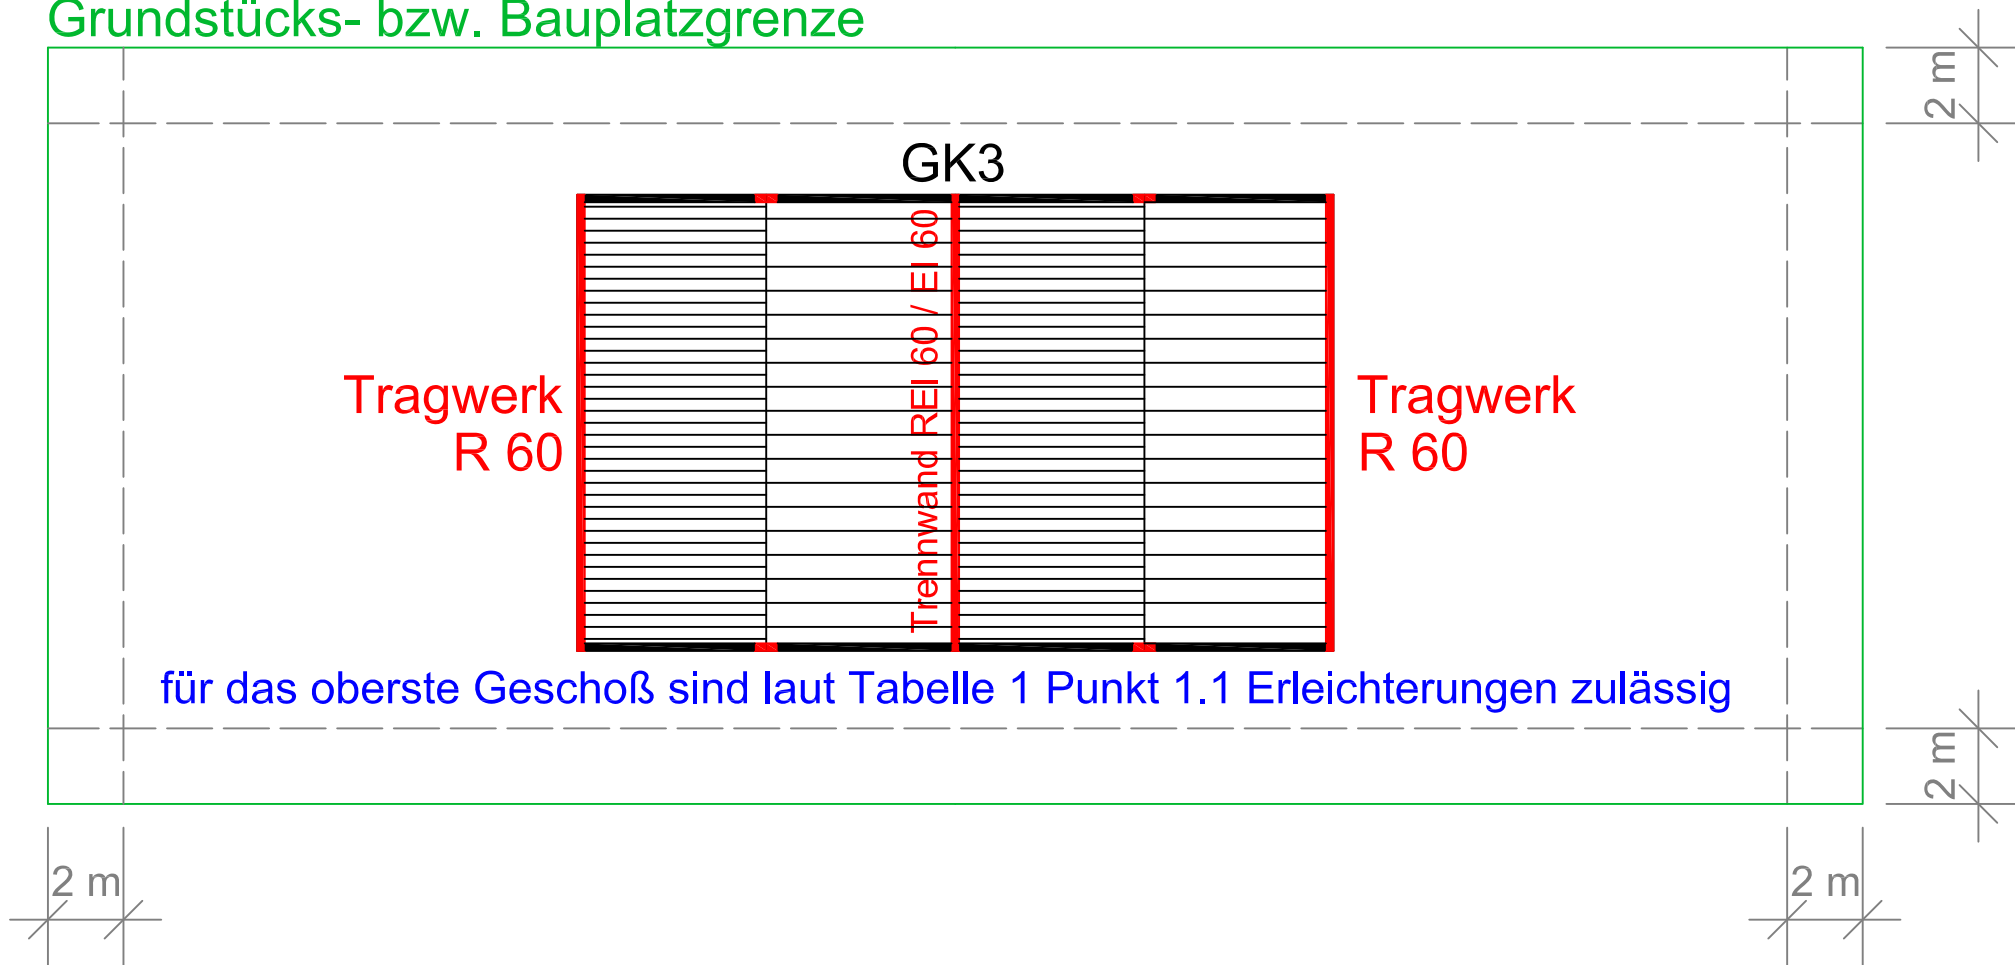

Zwei Wohnungen bzw. Betriebseinheiten in einem Gebäude > 400 m²

Ausgabe: April 2007

unterstützende Grafik Stand: 31.07.2008