


Grundstücks- bzw. Bauplatzgrenzen

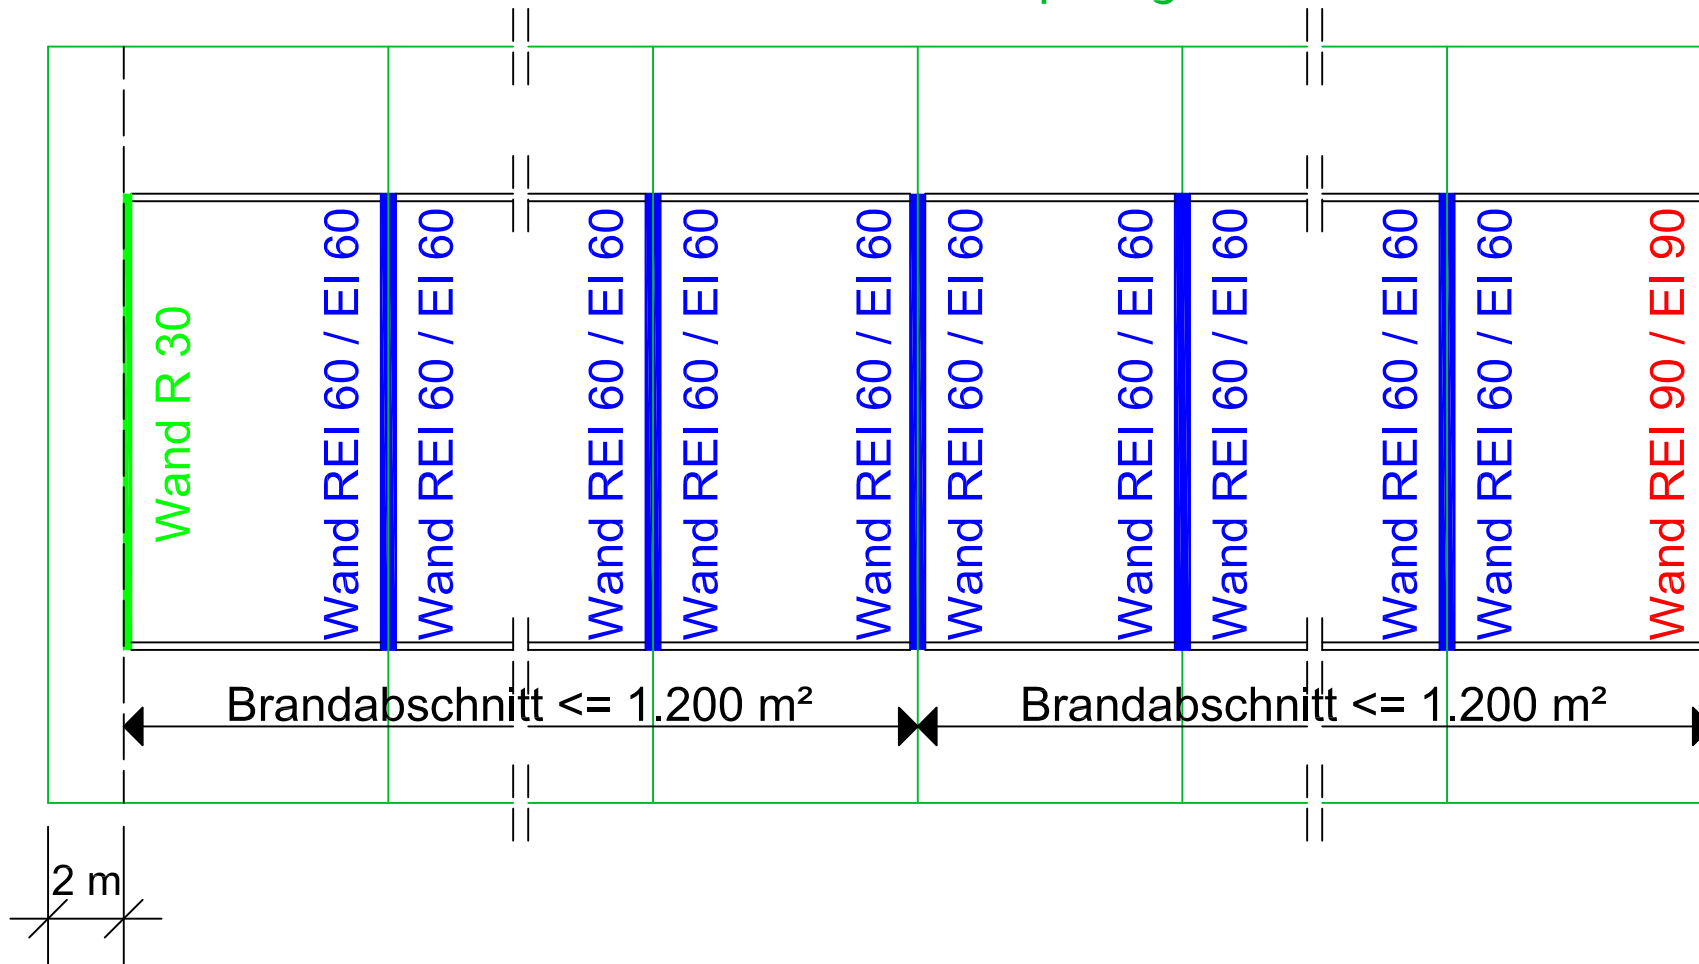

RL 2 Tabelle 1 Punkt 3 Reihenhäuser auf jeweils eigenem Grundstück bzw. Bauplatz

Ausgabe: April 2007

unterstützende Grafik Stand: 16.12.2008