


Grundstücks- bzw. Bauplatzgrenze

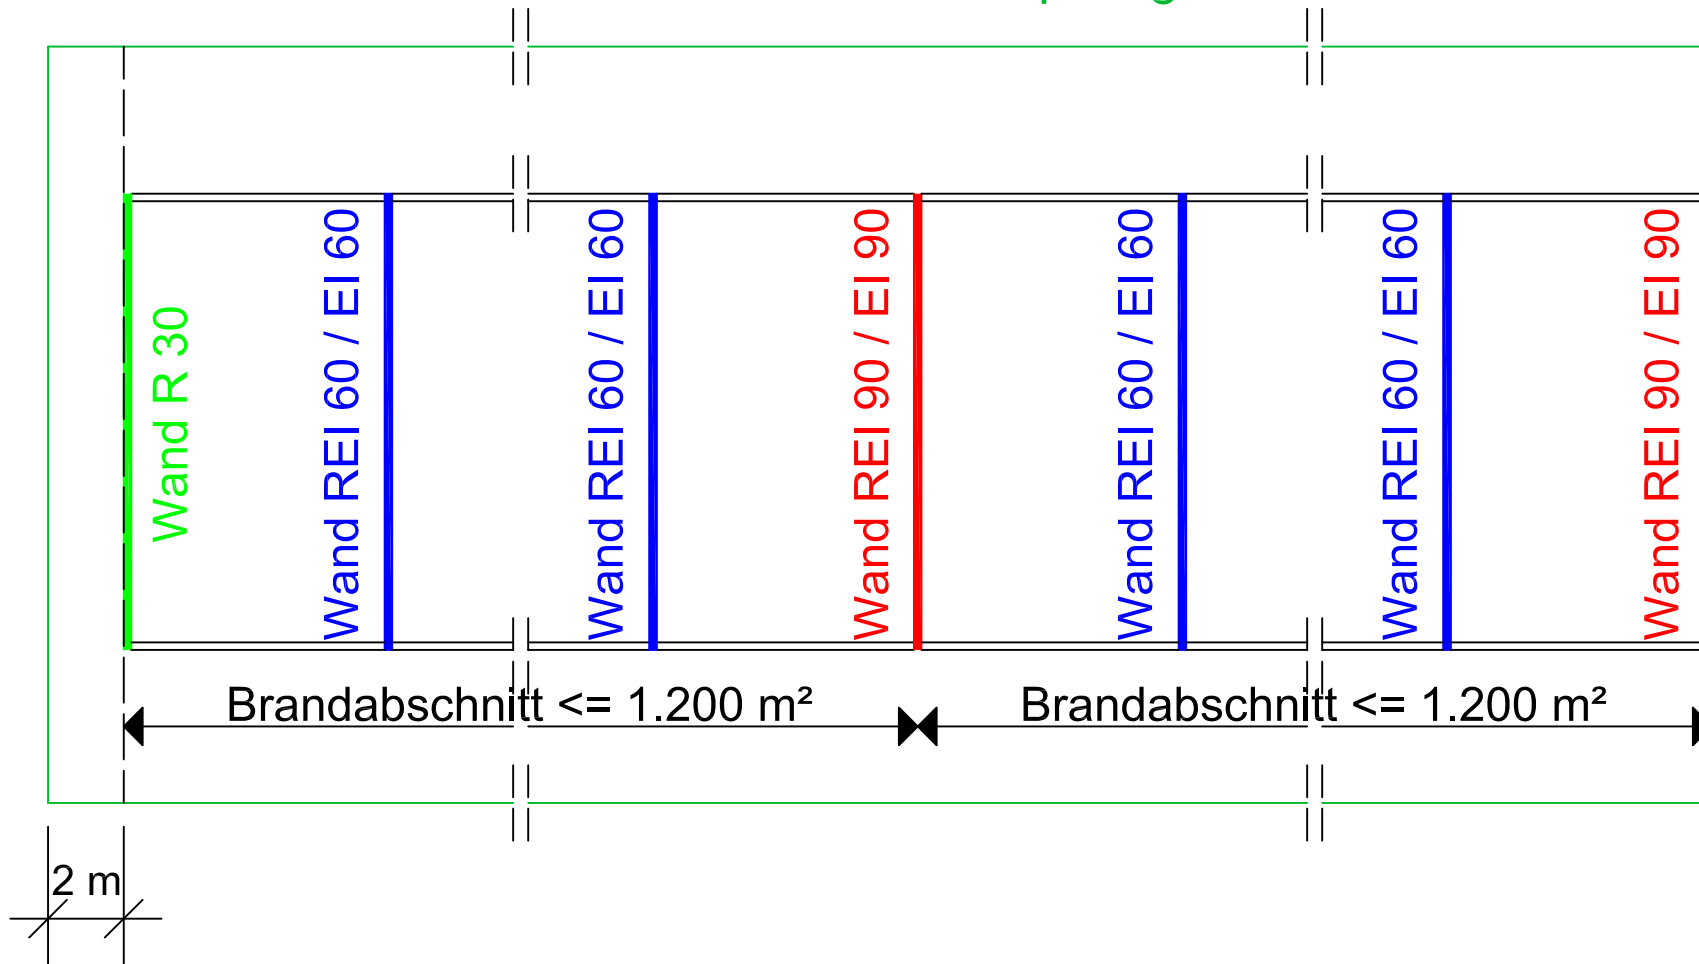

RL 2 Tabelle 1 Punkt 3 und 2.4
Reihenhäuser auf einem gemeinsamen Grundstück bzw. Bauplatz

Ausgabe: April 2007

unterstützende Grafik Stand: 16.12.2008