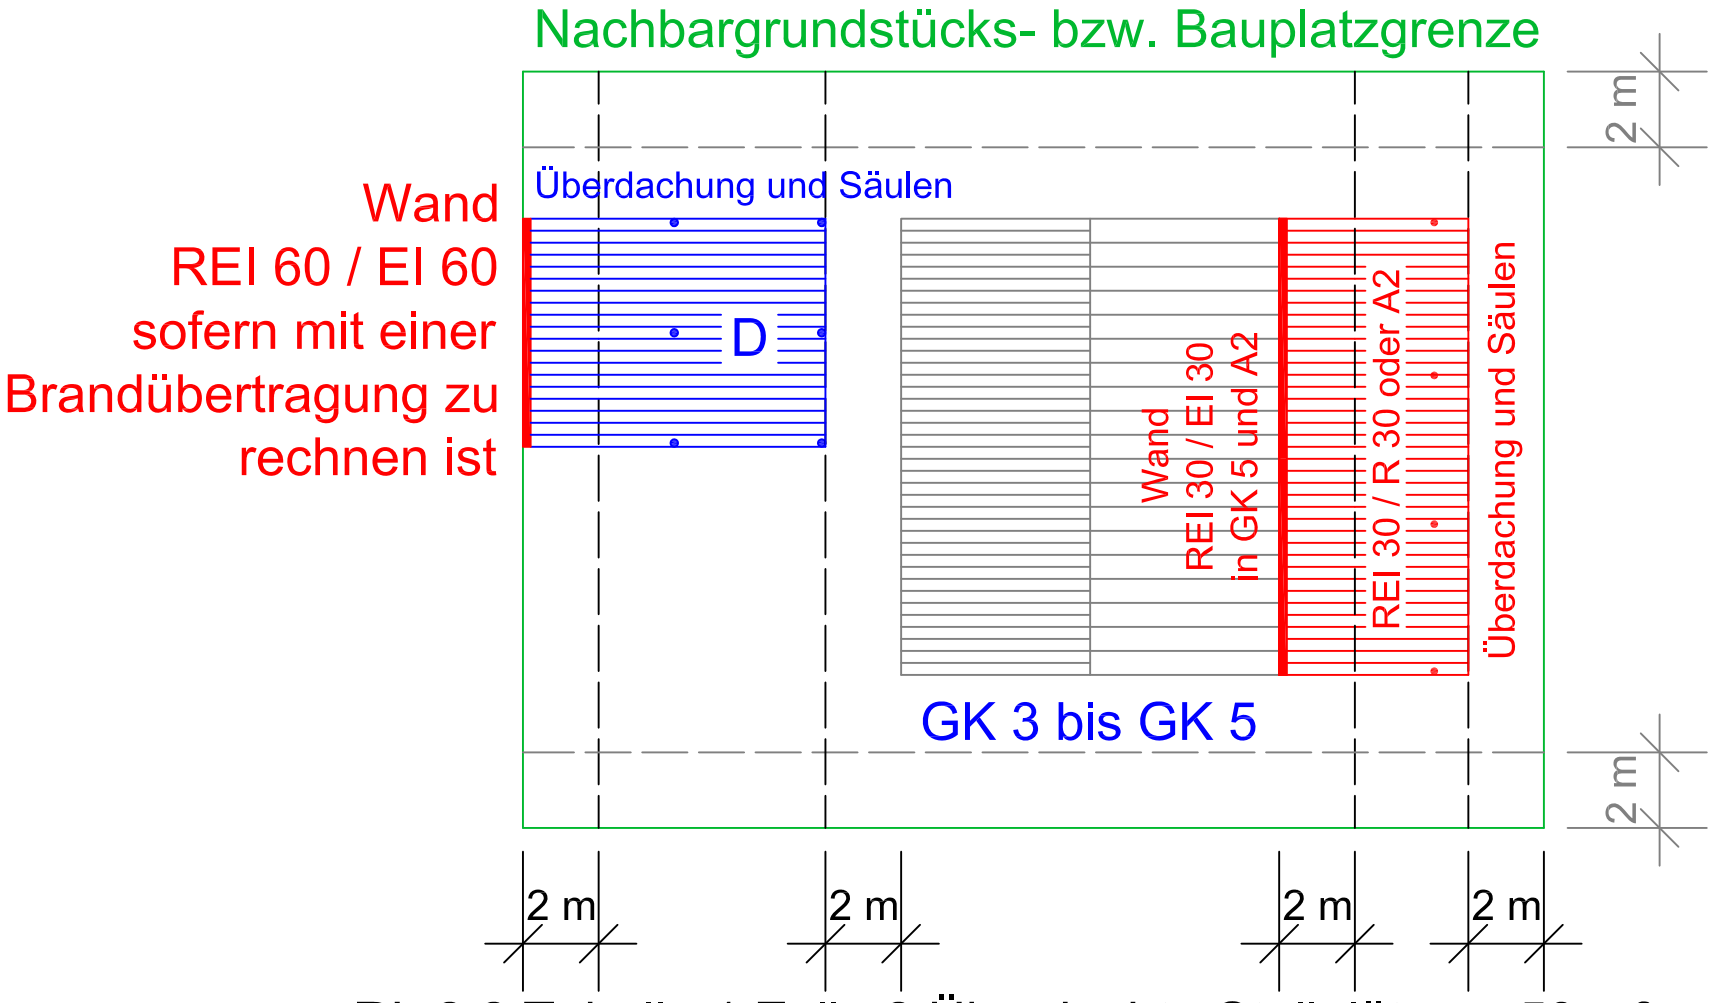

RL 2.2 Tabelle 1 Zeile 2 Überdachte Stellplätze > 50 m² und <= 250 m²
in Verbindung mit Gebäuden der GK 3 bis GK 5
Ausgabe: März 2015

unterstützende Grafik Stand: 01.03.2016

ÖSTERREICHISCHES
INSTITUT FÜR BAUTECHNIK